




Alzado Sureste 1:100

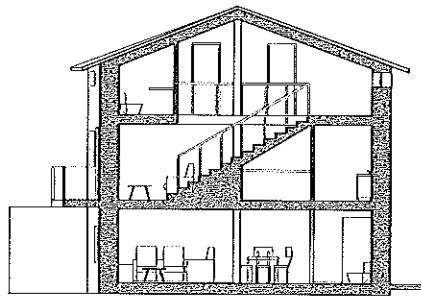


Sección AA' 1:100

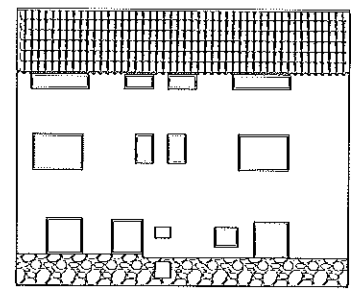


Alzado Noroeste 1:100

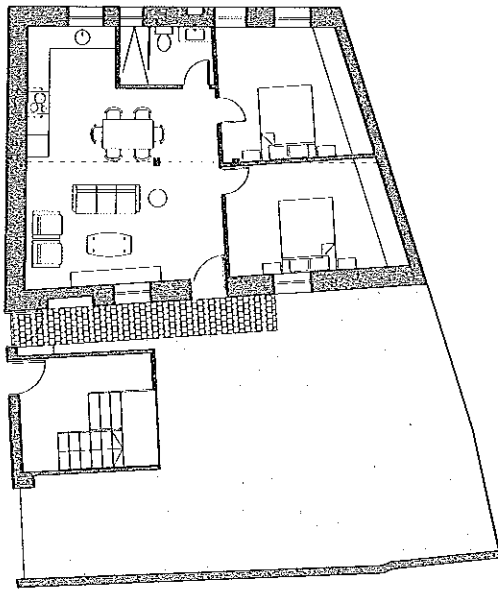

Planta Baja 1:100

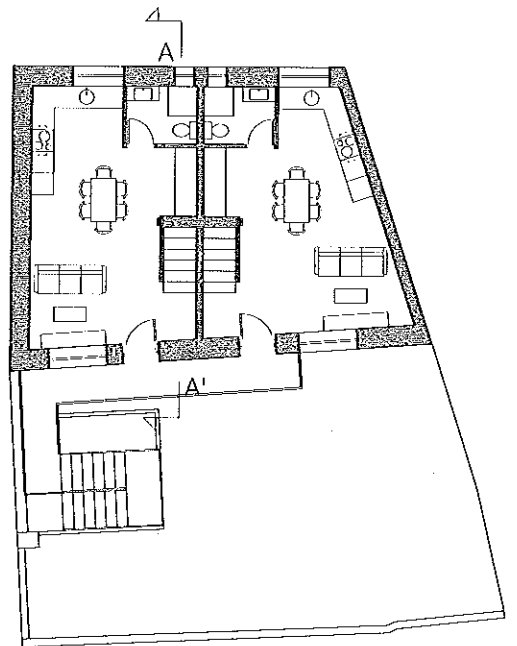



Planta Primera 1:100

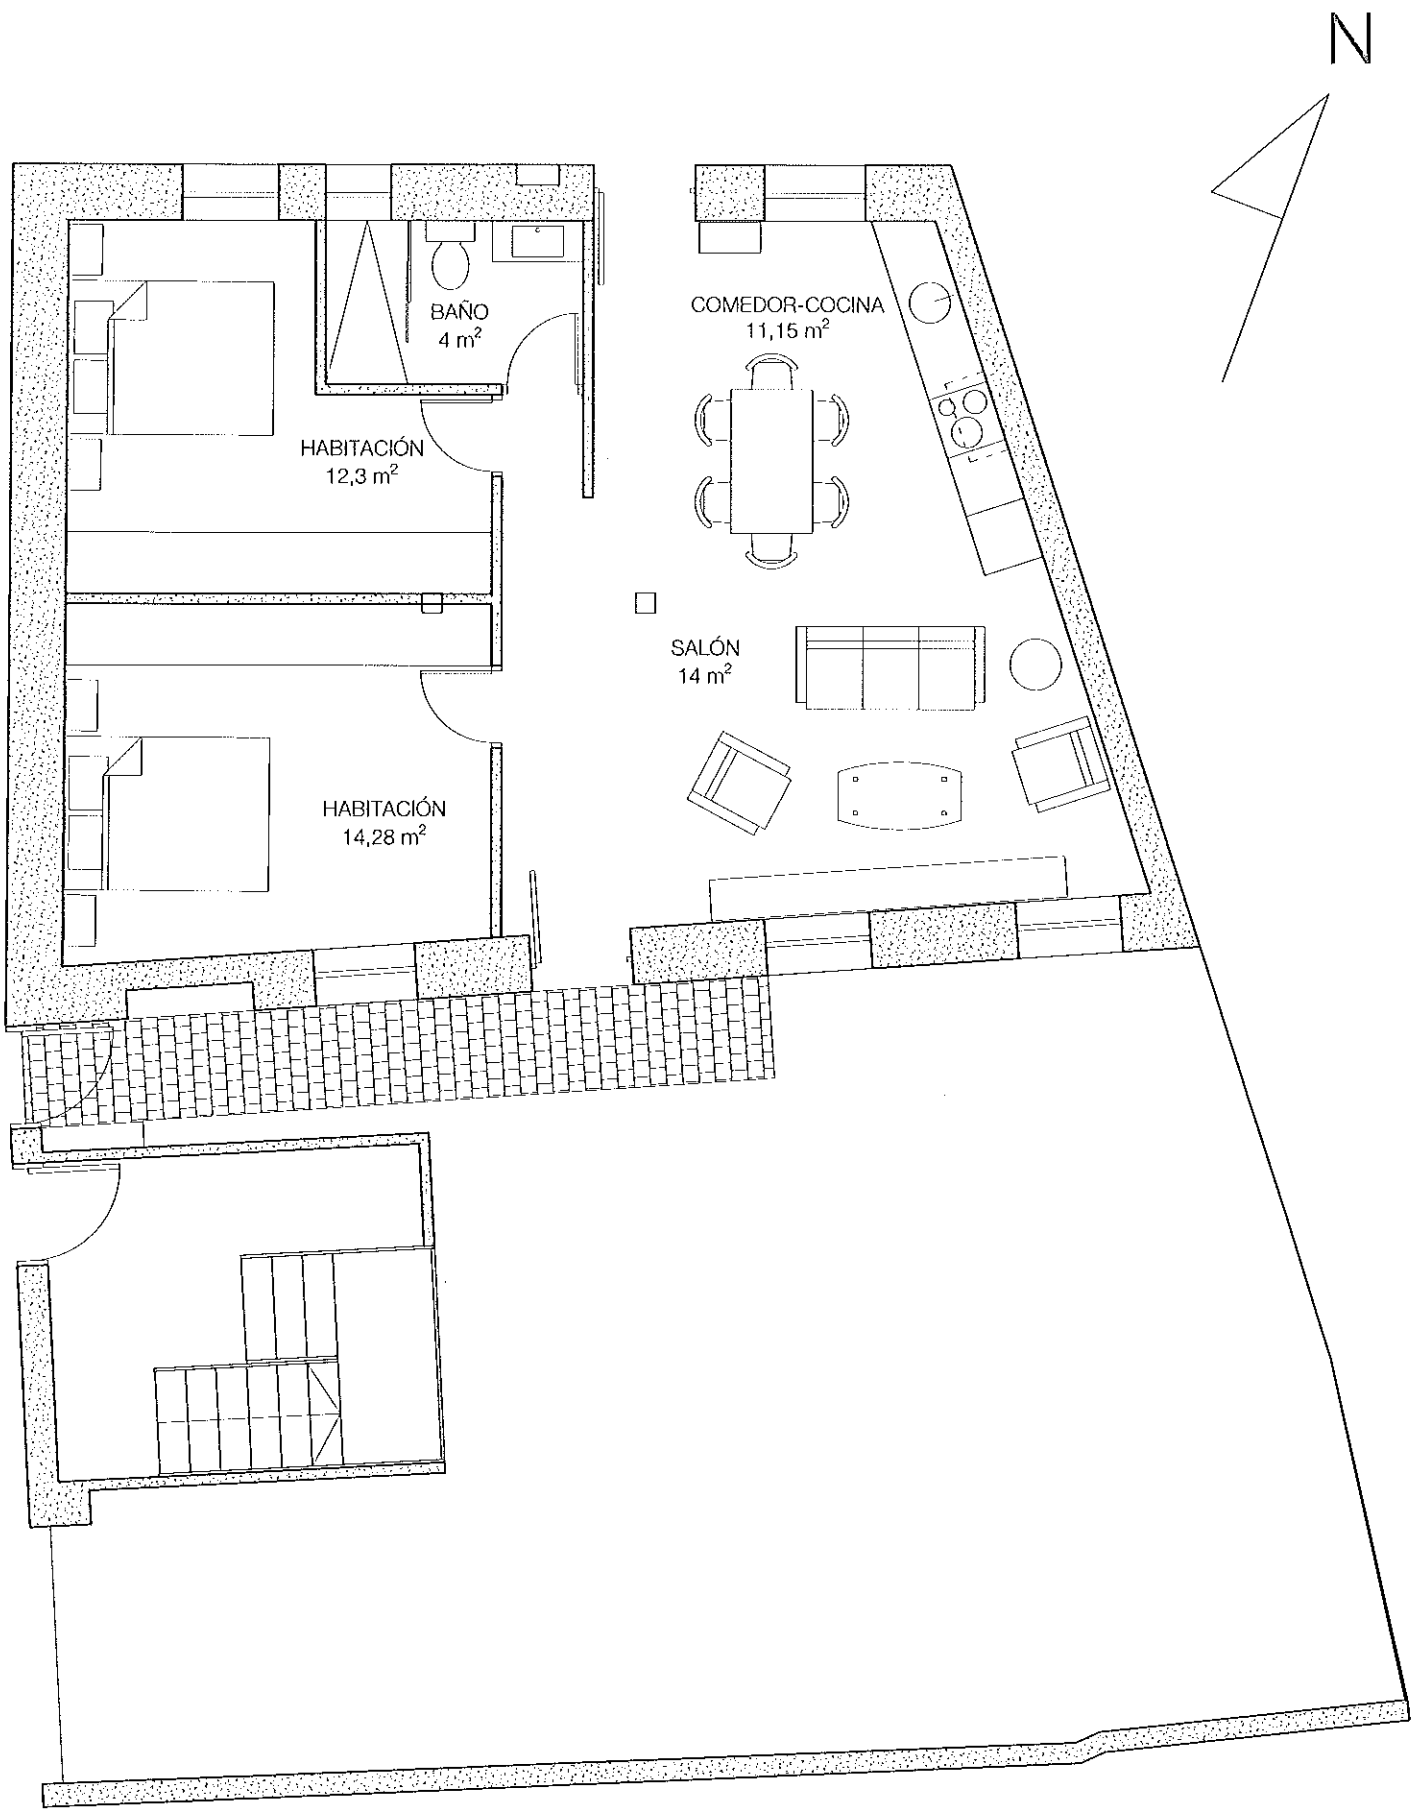



Planta Baja

1:50

PLANTA BAJA  
ESCALA 1:50

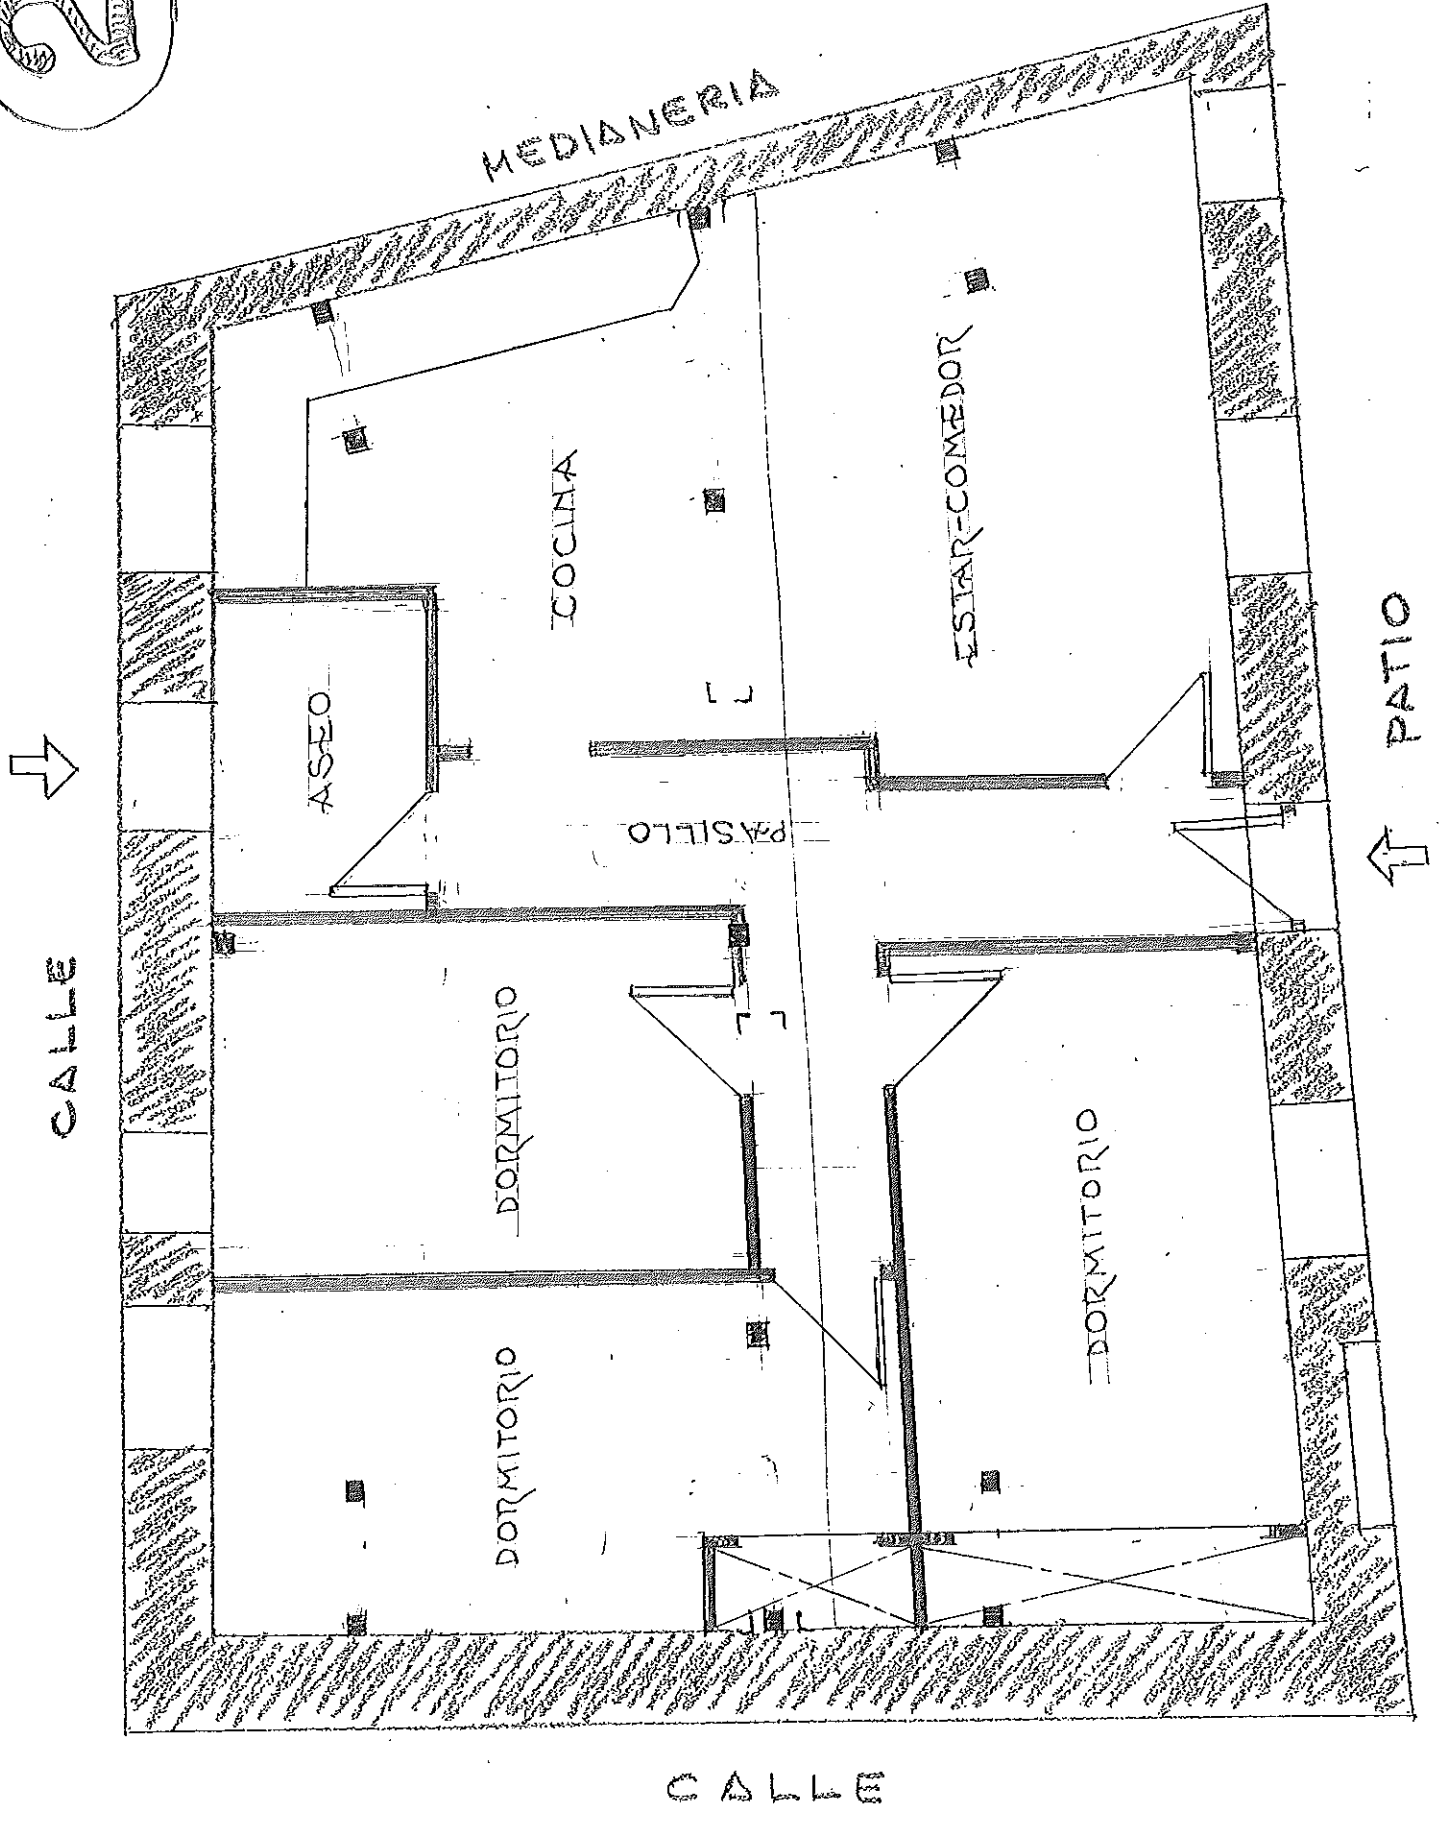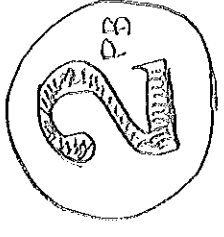


PLANTA ALTA  
ESCALA 1:50

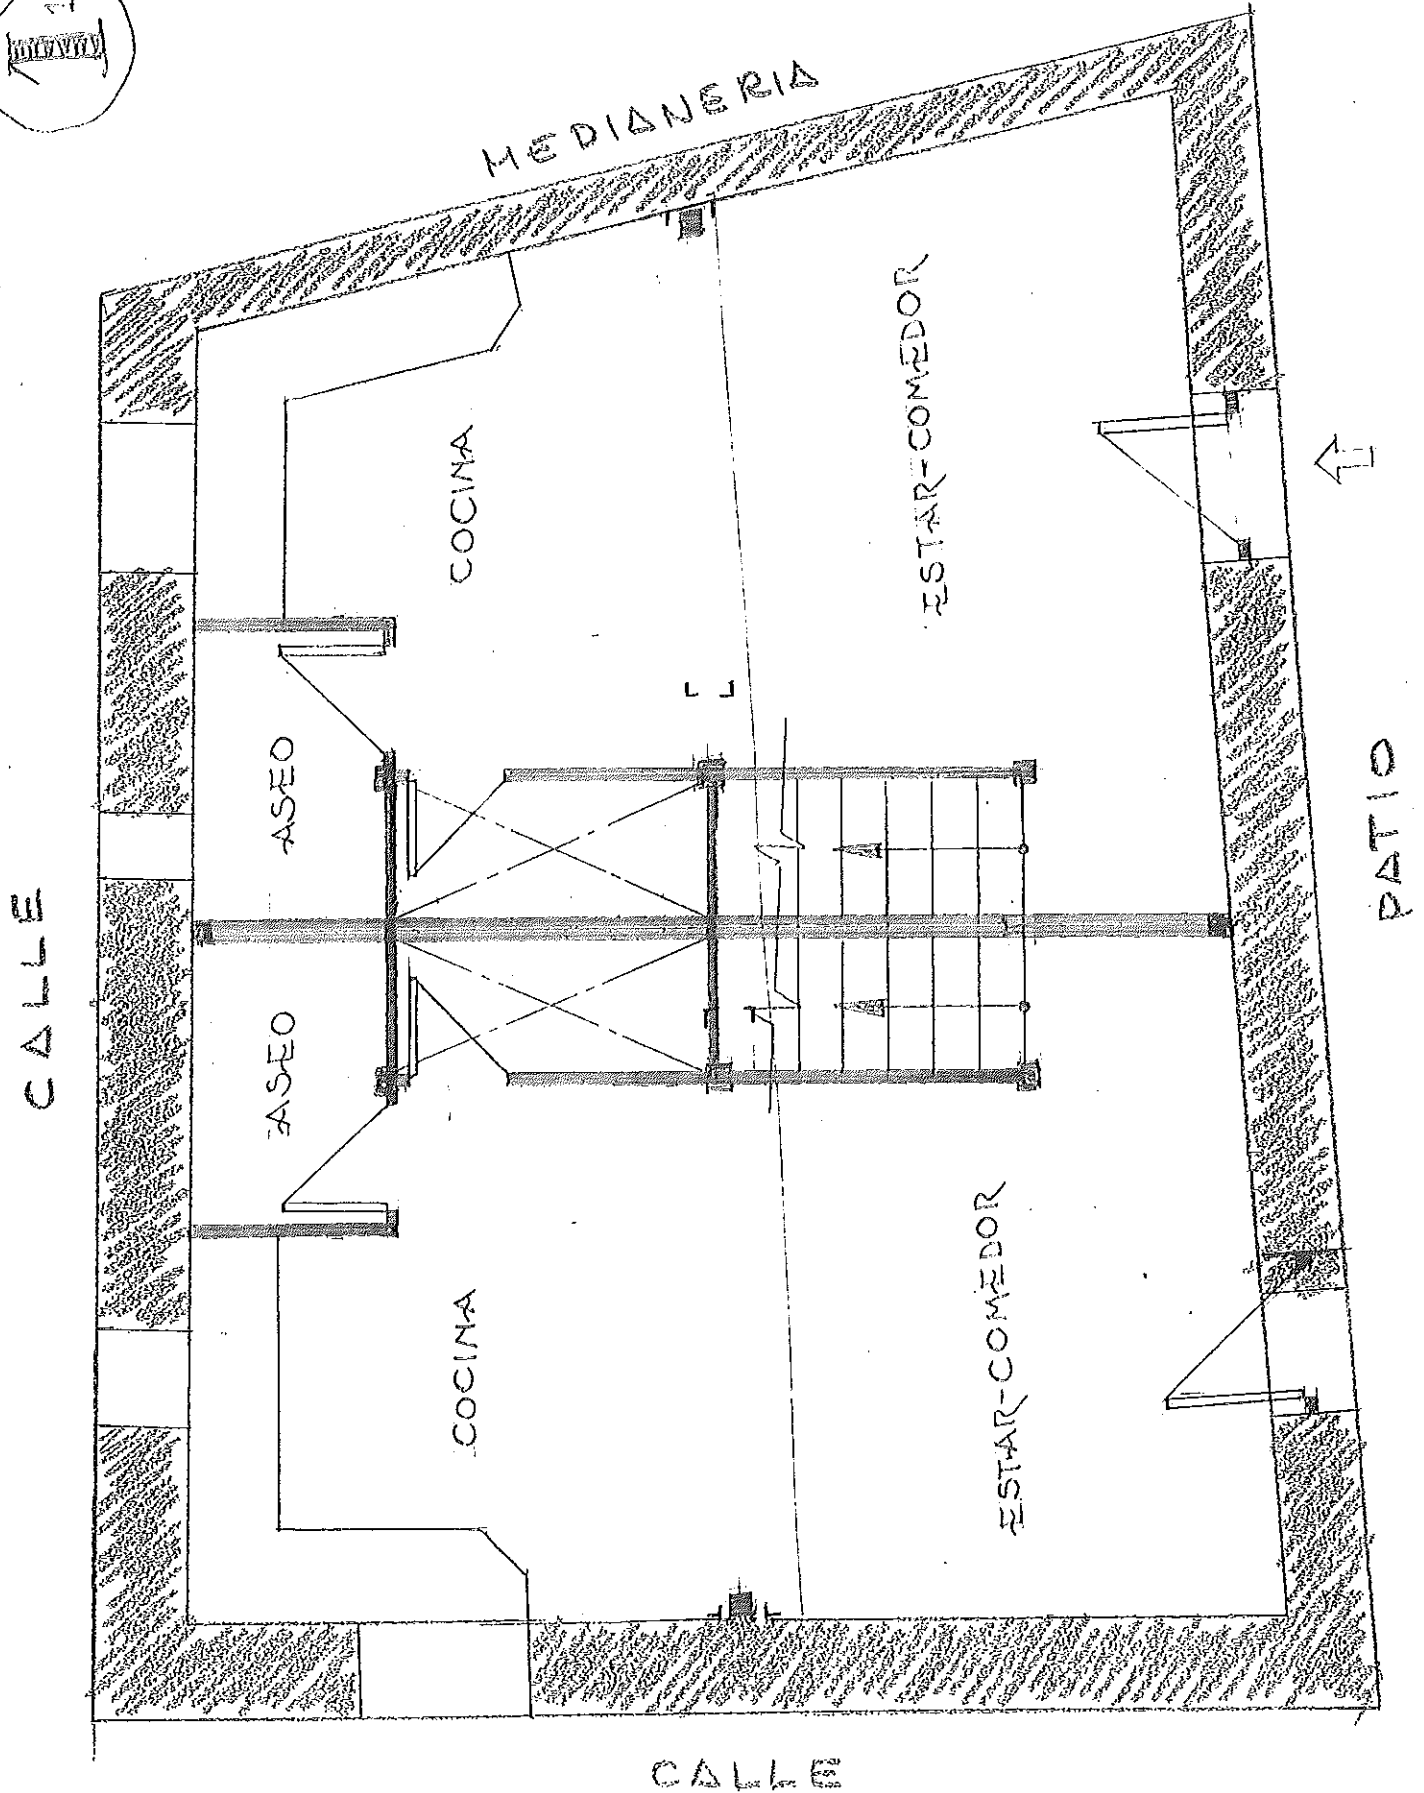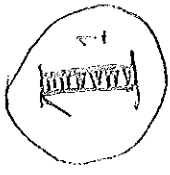


# PLANTA ALTA

ESCALA 1:50

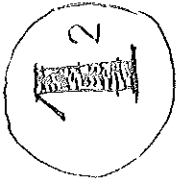

CALLE ↑

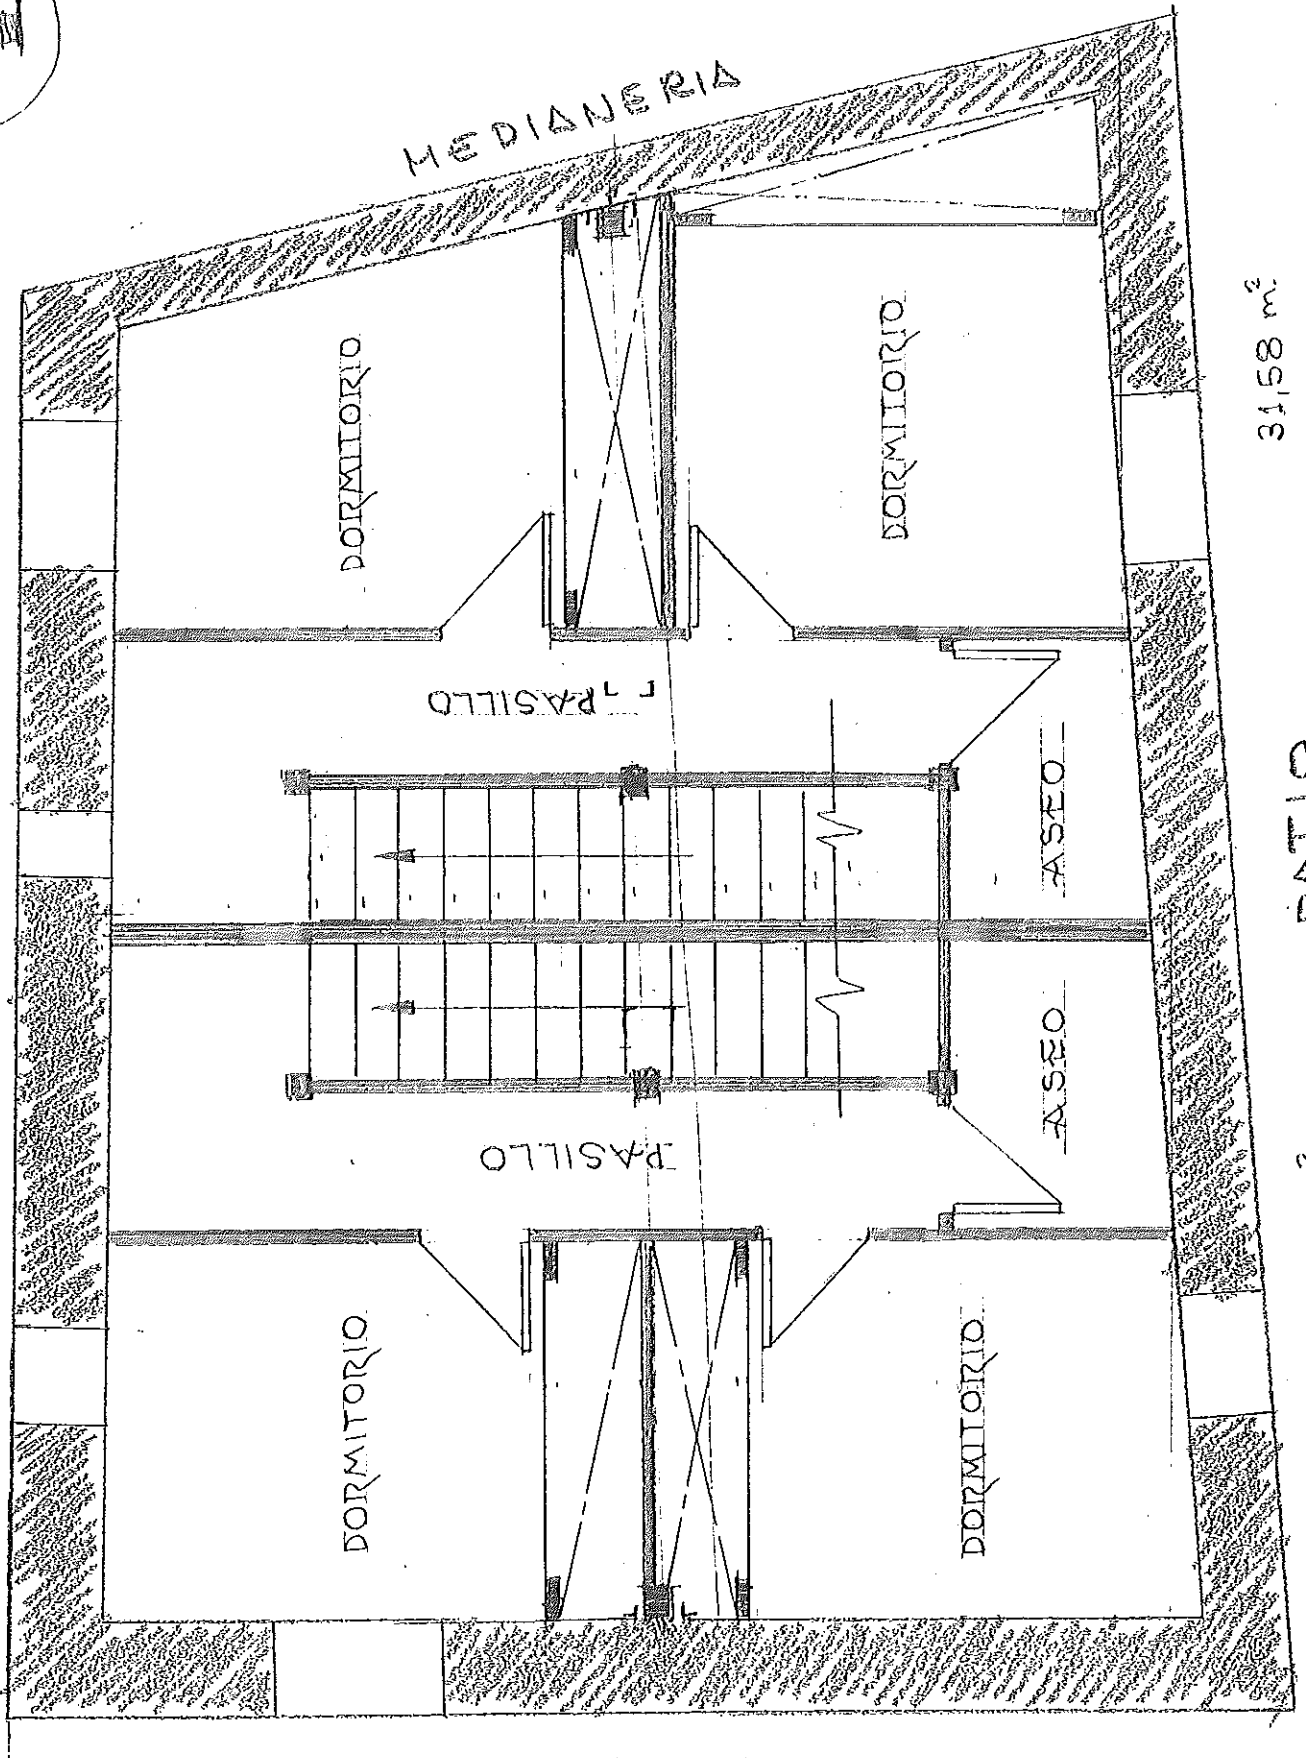

31,58 m<sup>2</sup>

PATIO

31,37 m<sup>2</sup>

CALLE