




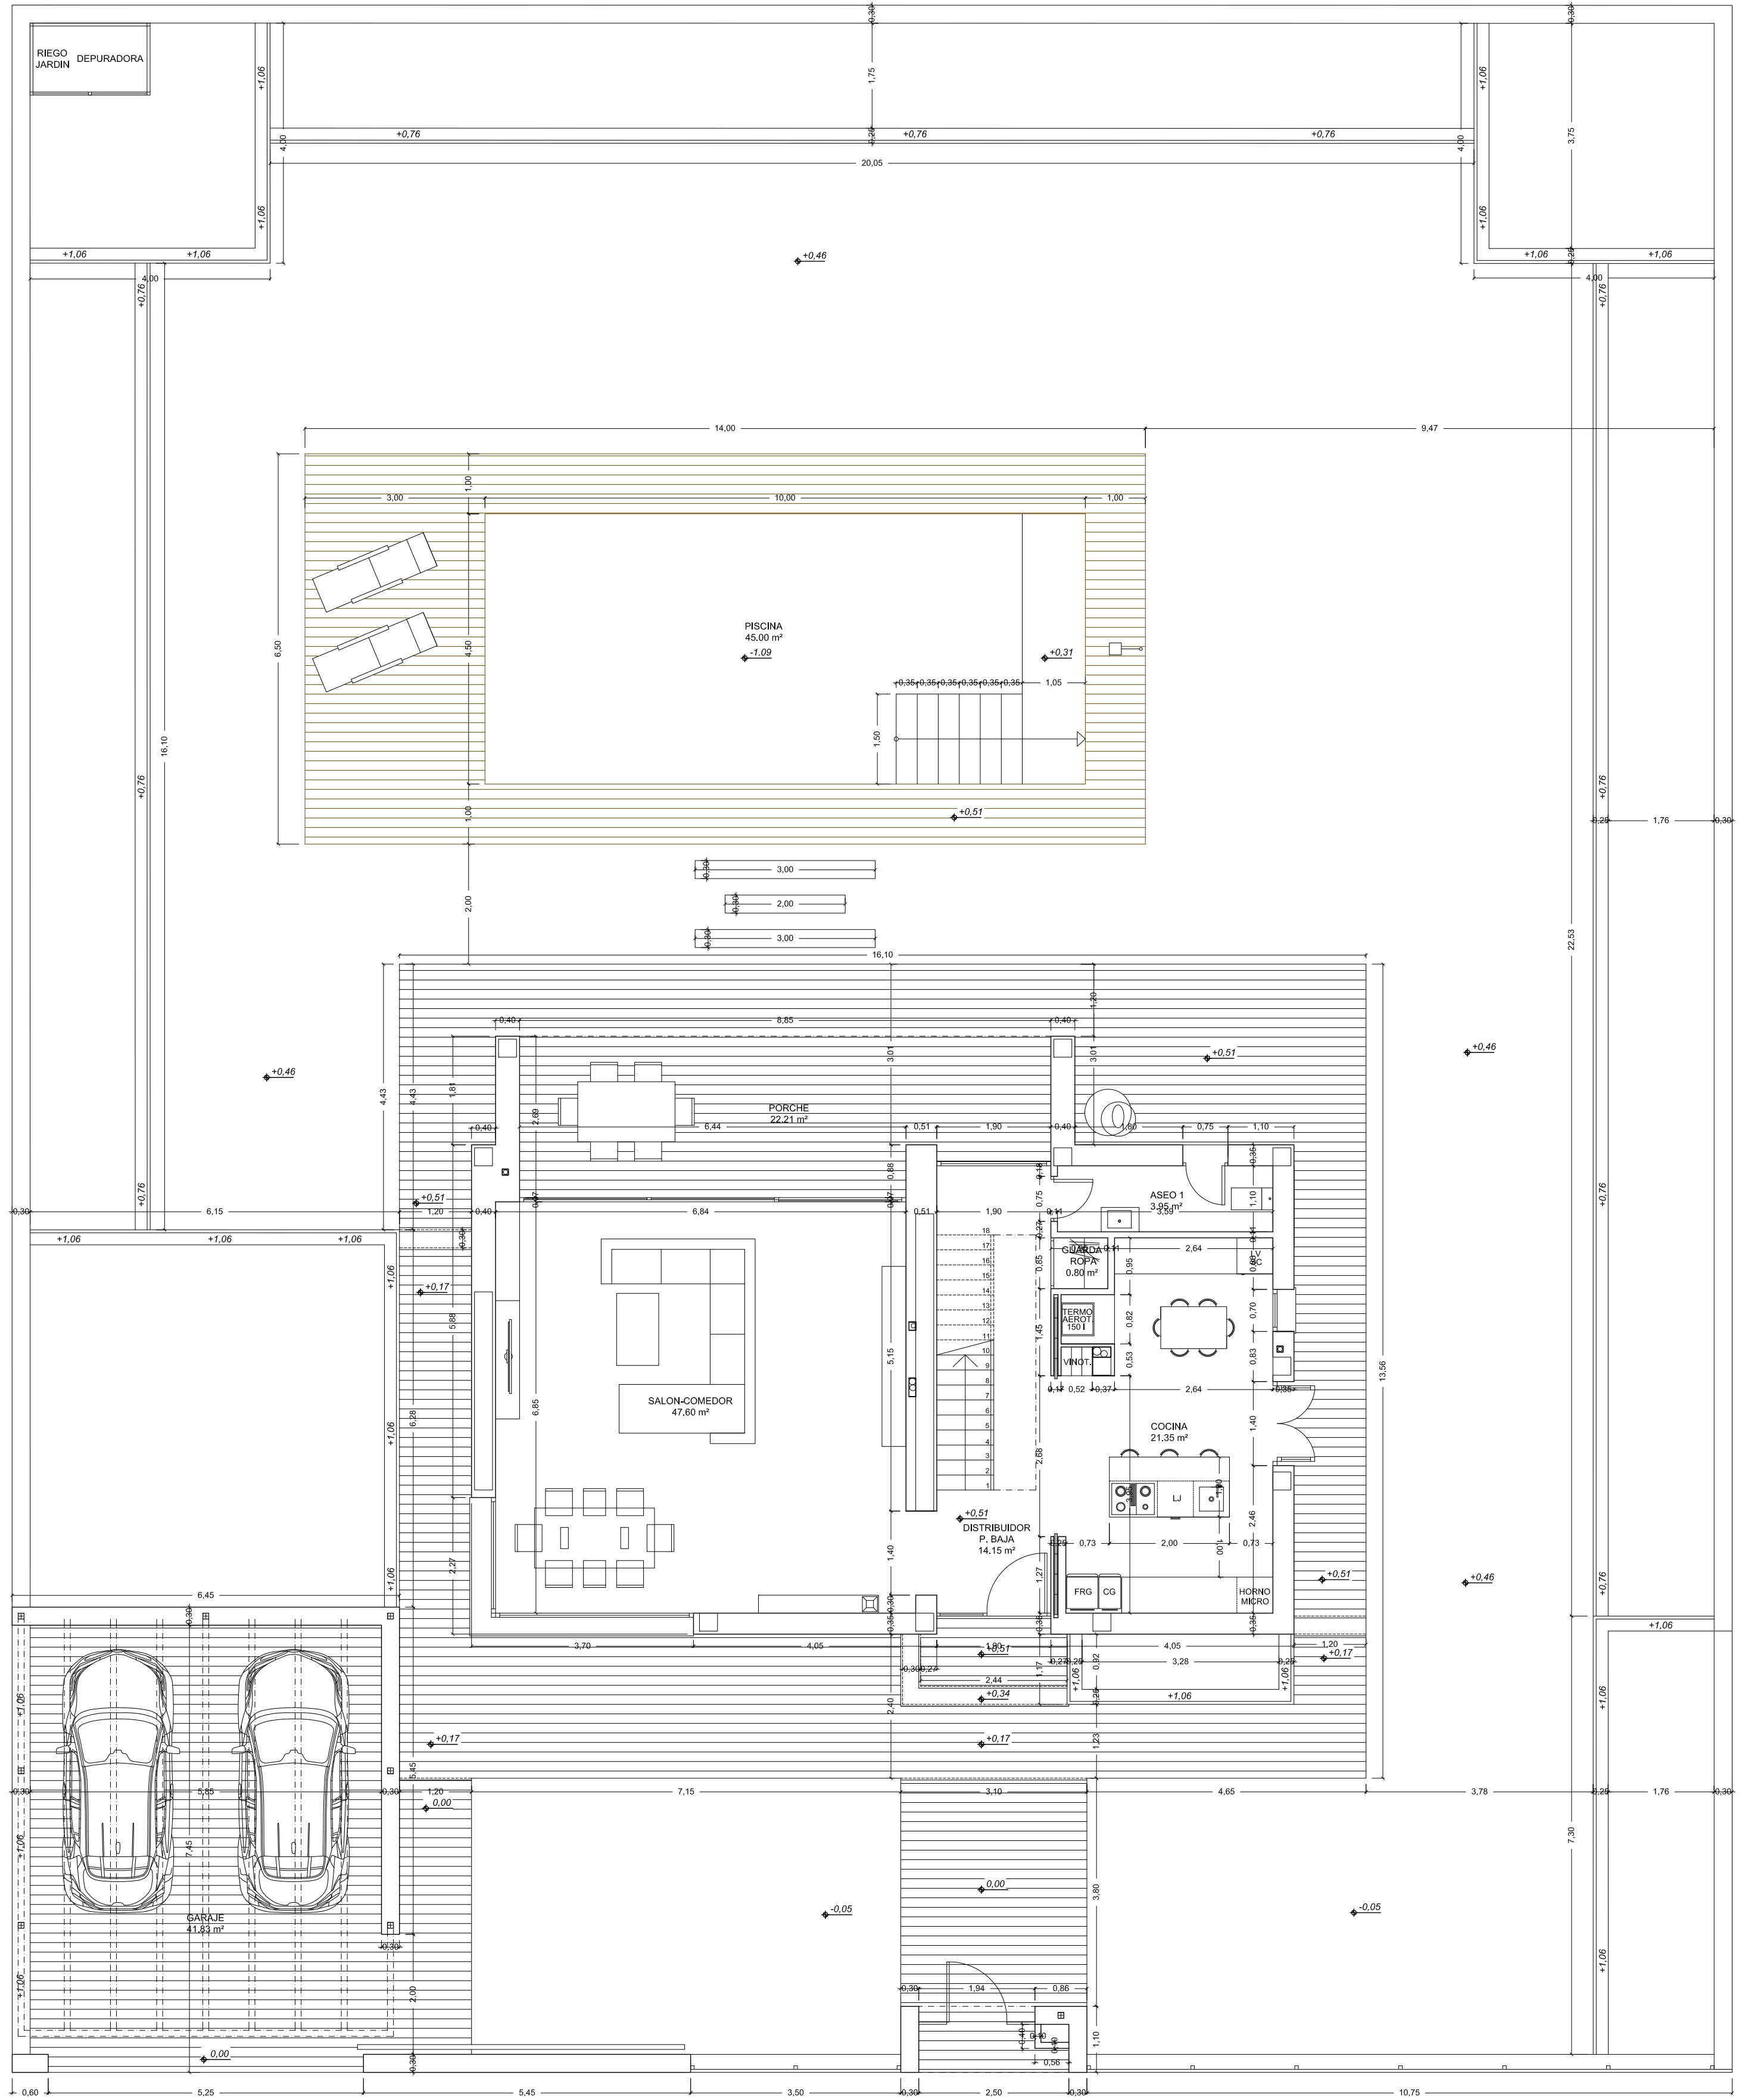


PLANTA BAJA

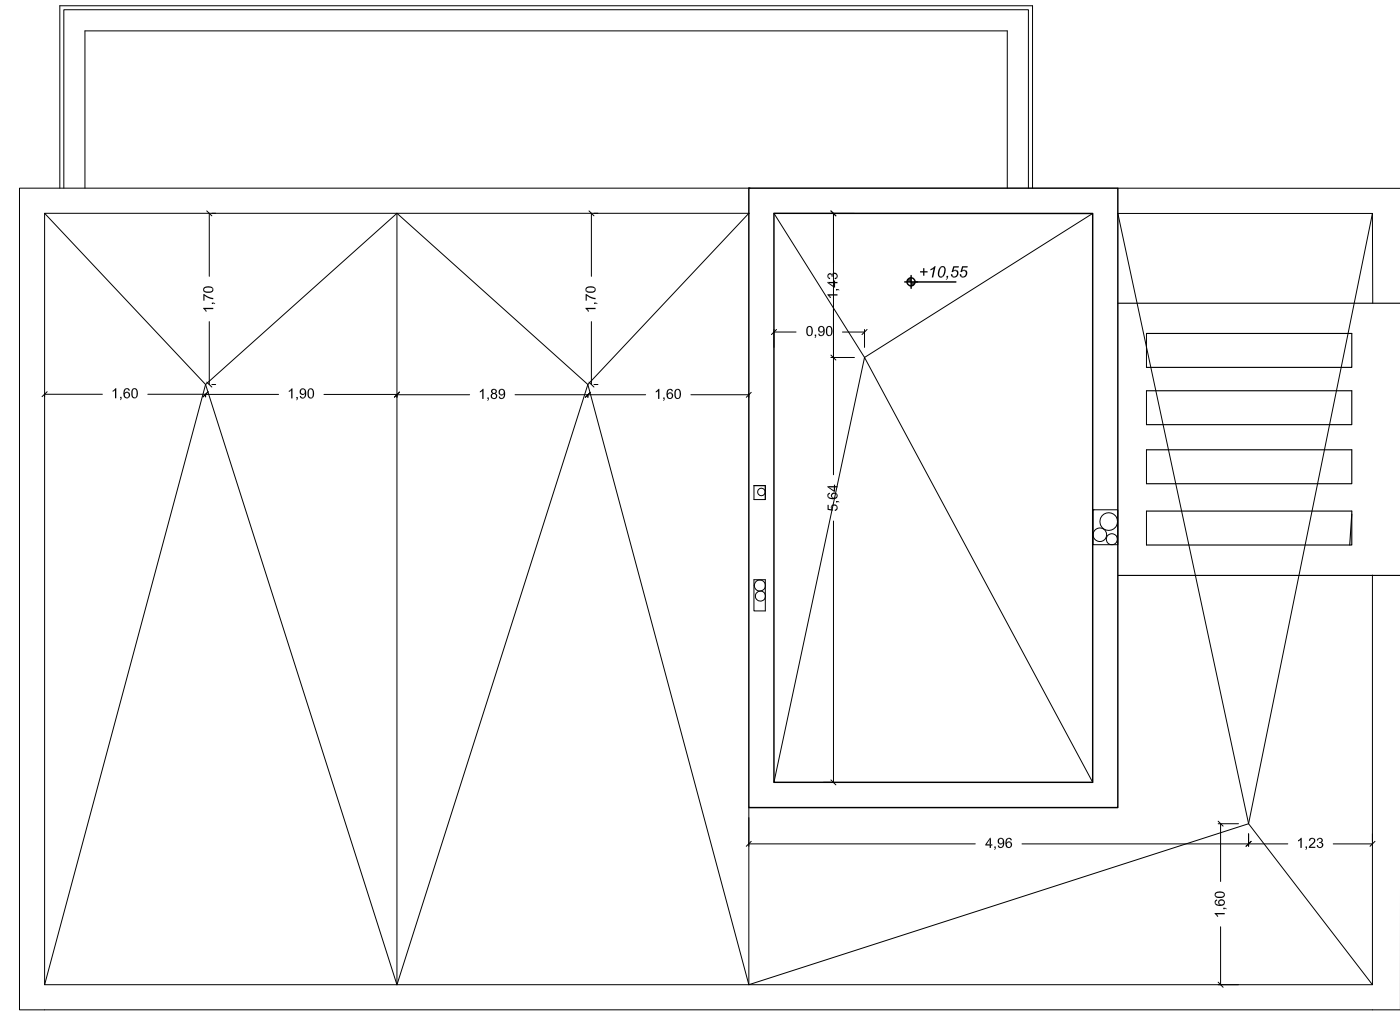

PLANTA DE CUBIERTAS

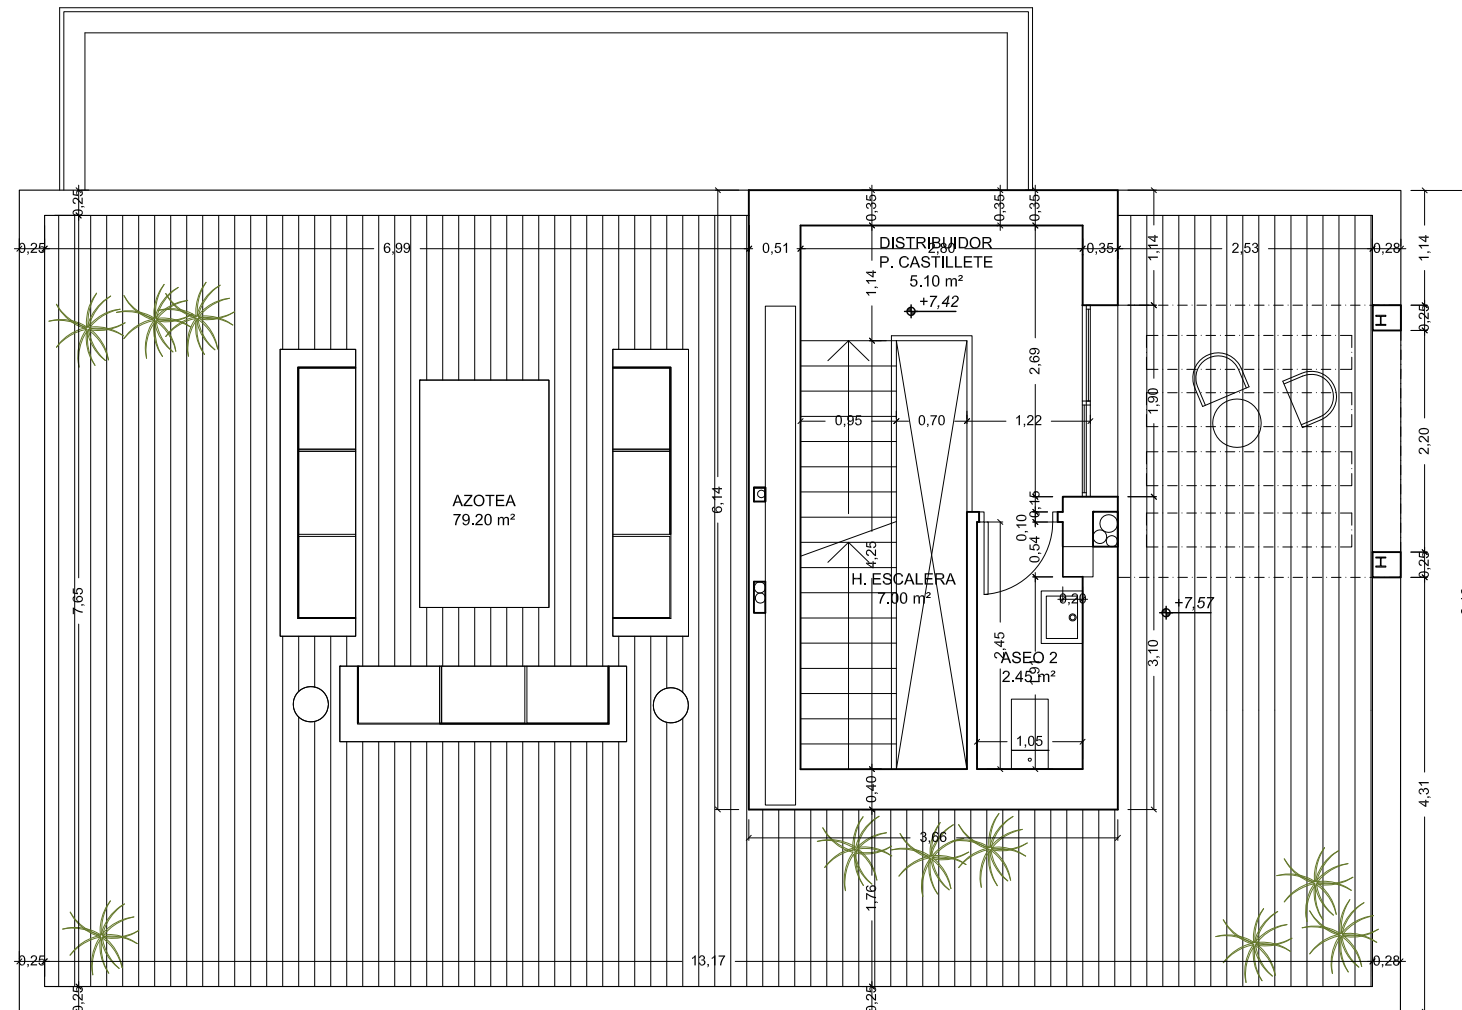

PLANTA CASTILLETE

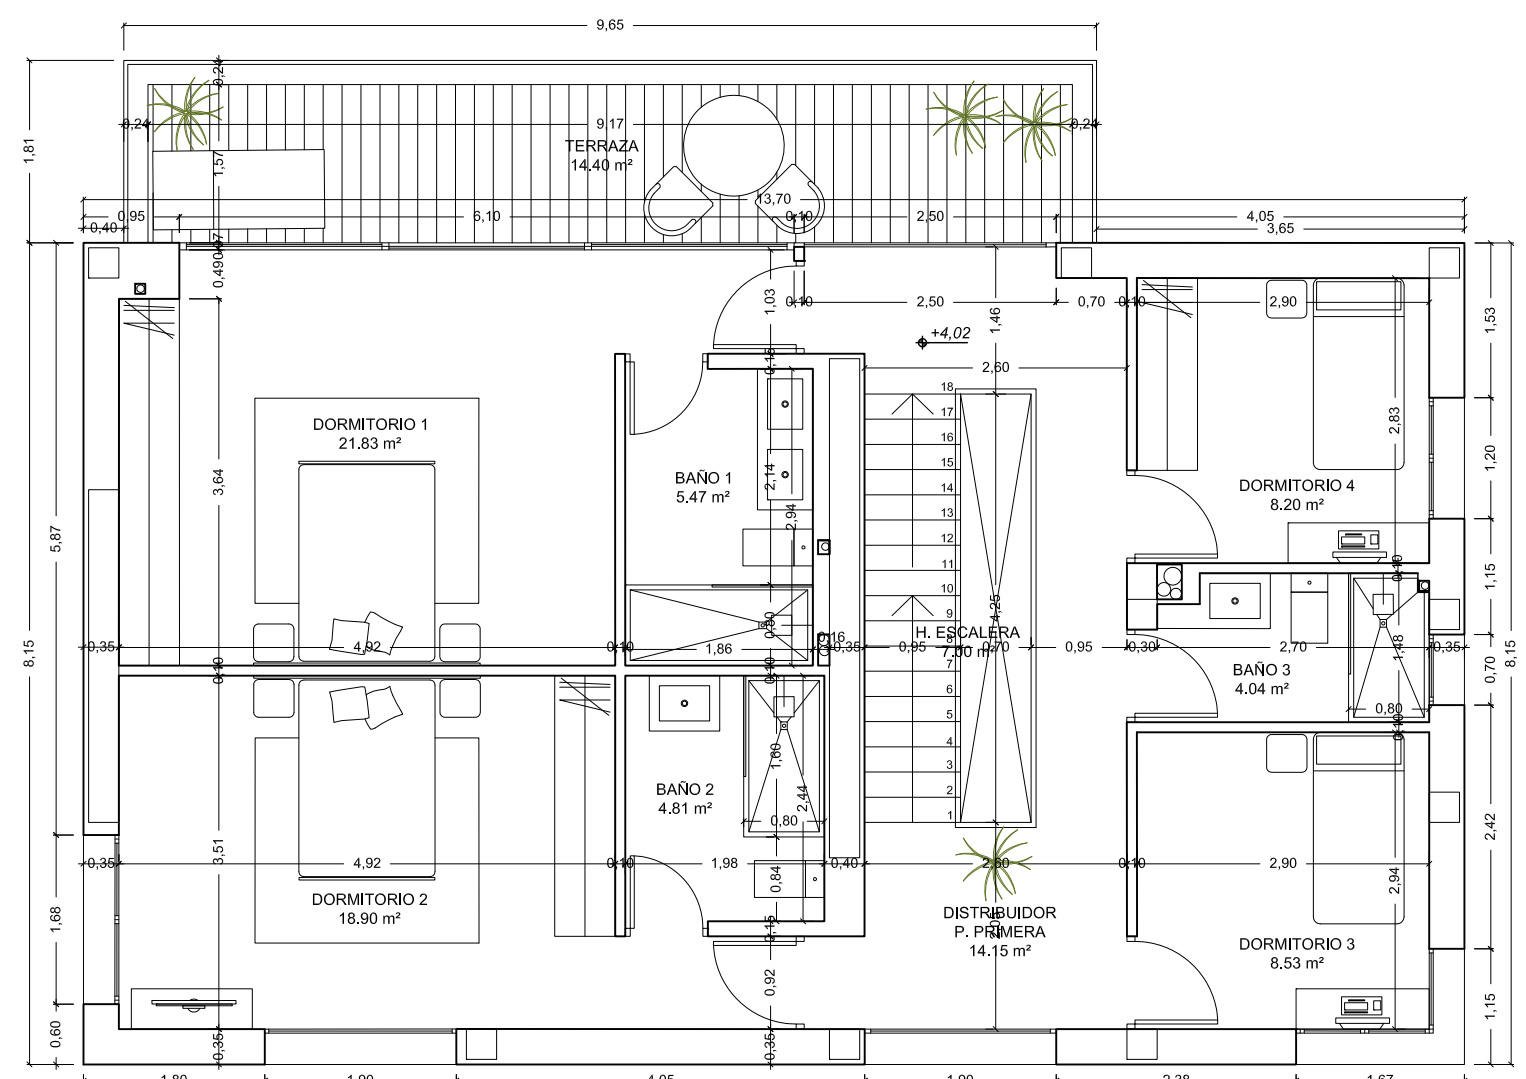

PLANTA PRIMERA

REFORMADO DE PROYECTO DE EJECUCION DE VIVIENDA UNIFAMILIAR EN C/ ROMERO, 16-41116 BOLLULLOS DE LA MITACION (SEVILLA)		
PLANO: IMPLANTACION GENERAL, PLANTAS DISTRIBUCION, MOBILIARIO Y ACOTADO	Nº: R1	
Arquitecto: VICTOR MANUEL REYES CAMARILLO	ESCALA: 1/75	
Promotor: BERTHOLET ARTEAGA INVERSIONES S.L.	FECHA: SEPTIEMBRE-2024	