



PLANTA SÓTANO
SUPERFICIE: 21,18 m²
h: 280

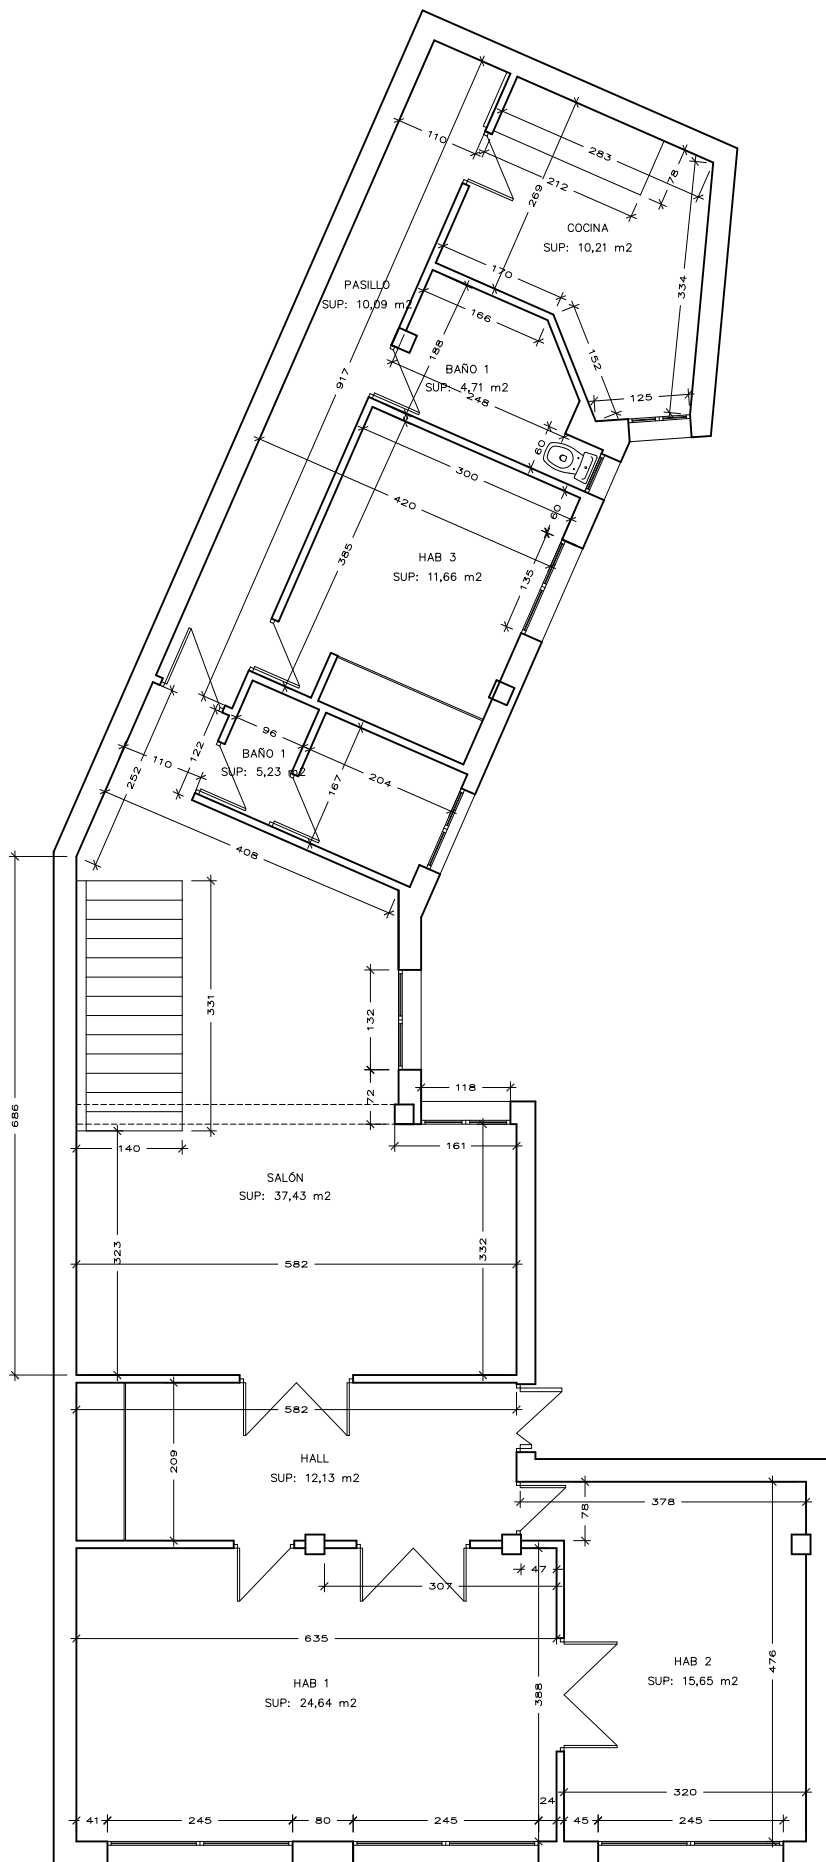

PLANTA PRIMERA
SUPERFICIE: 135,44 m²
h: 300

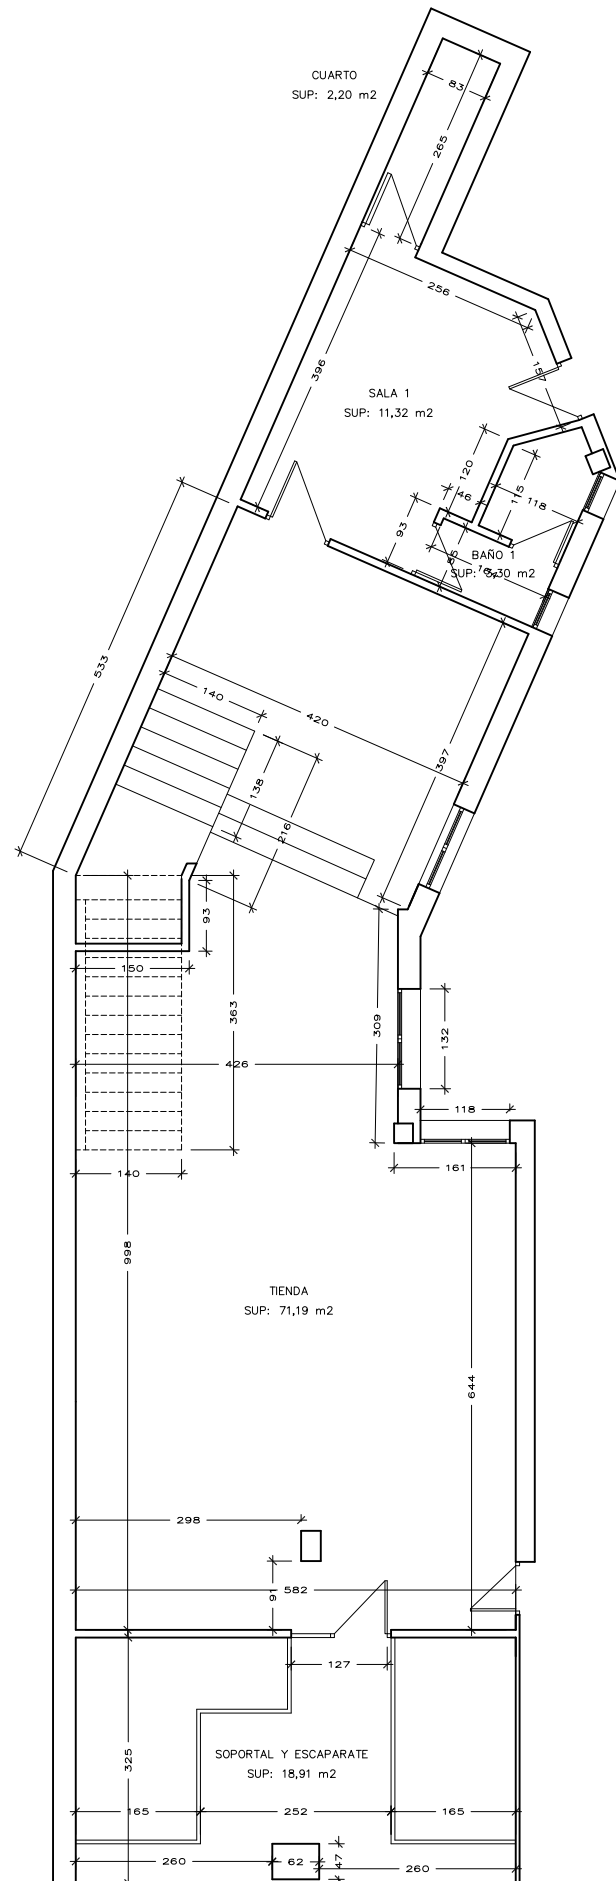

PLANTA BAJA
SUPERFICIE: 108,31 m²
h: 380

PROYECTO: PLANOS LOCAL C/ SAN BERNARDO, 15

DENOMINACIÓN DEL PLANO: PLANTA ESTADO ACTUAL - COTAS Y SUPERFICIES

PROPIEDAD: TELESFORA ARROYO PÉREZ

ESTADO:

FECHA: ENERO 2020

Nº PLANO:

02

ESCALA:

1/100