


Portal	8	Baja	Vivienda	C	Dormitorios	2	Garaje	Trastero
--------	---	------	----------	---	-------------	---	--------	----------

# VIVIENDA TIPO FM - Letra C

VIVIENDA. Escala: 1/75

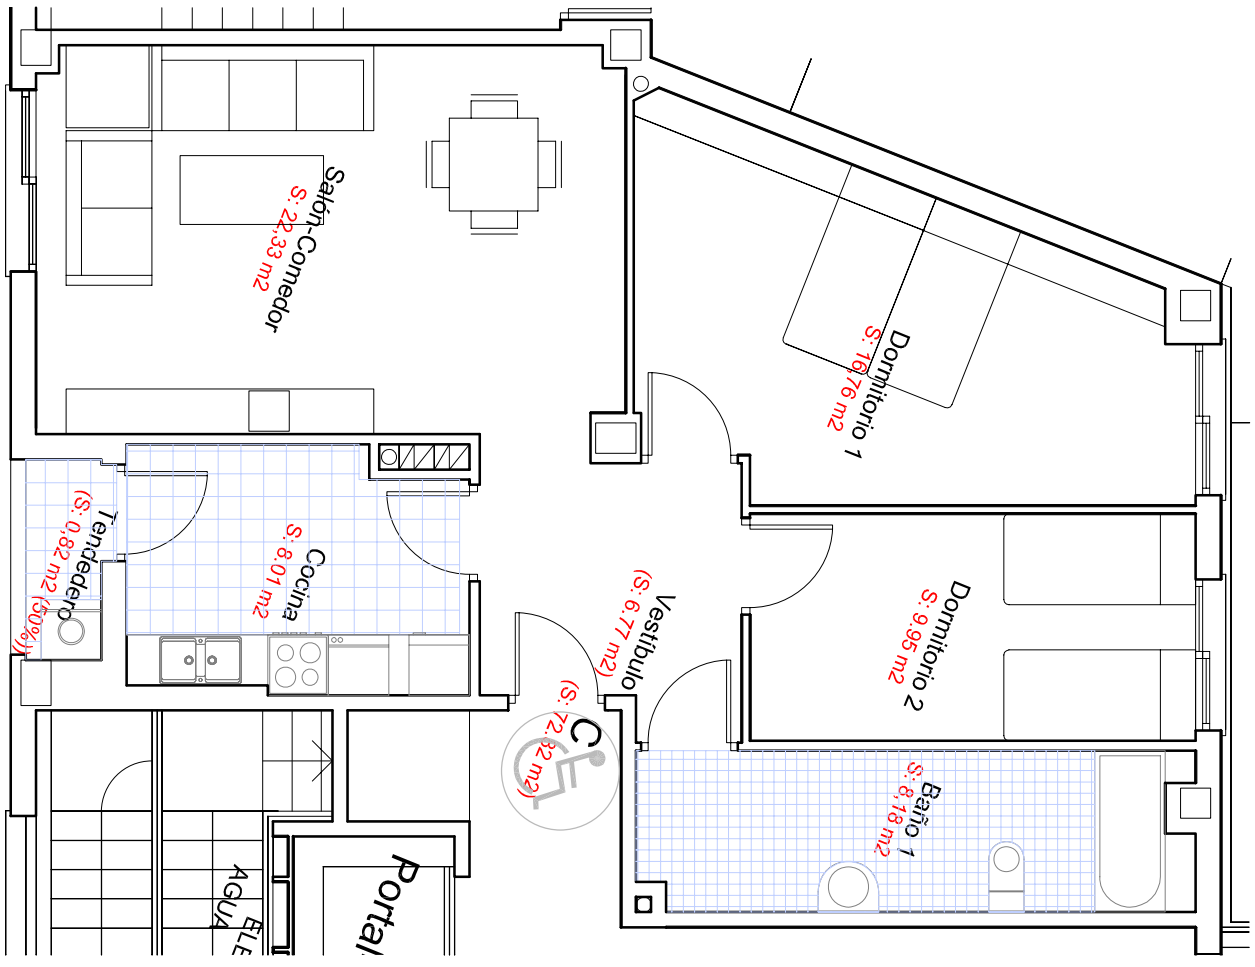

NOTA: Este plano es orientativo y tanto la vivienda como el edificio pueden sufrir modificaciones en función del desarrollo del Proyecto y de la obra, siendo por tanto un documento informativo y no contractual.