


Viviendas y Garajes en Edificio Residencial en la Parcela H, Barrada de la Paz de Mérida (Badajoz)

Portal	8	Planta	Baja	Vivienda	B	Dormitorios	3	Garaje		Trastero	
--------	---	--------	------	----------	---	-------------	---	--------	--	----------	--

VIVIENDA TIPO F2b - Letra B

VIVIENDA. Escala: 1/75

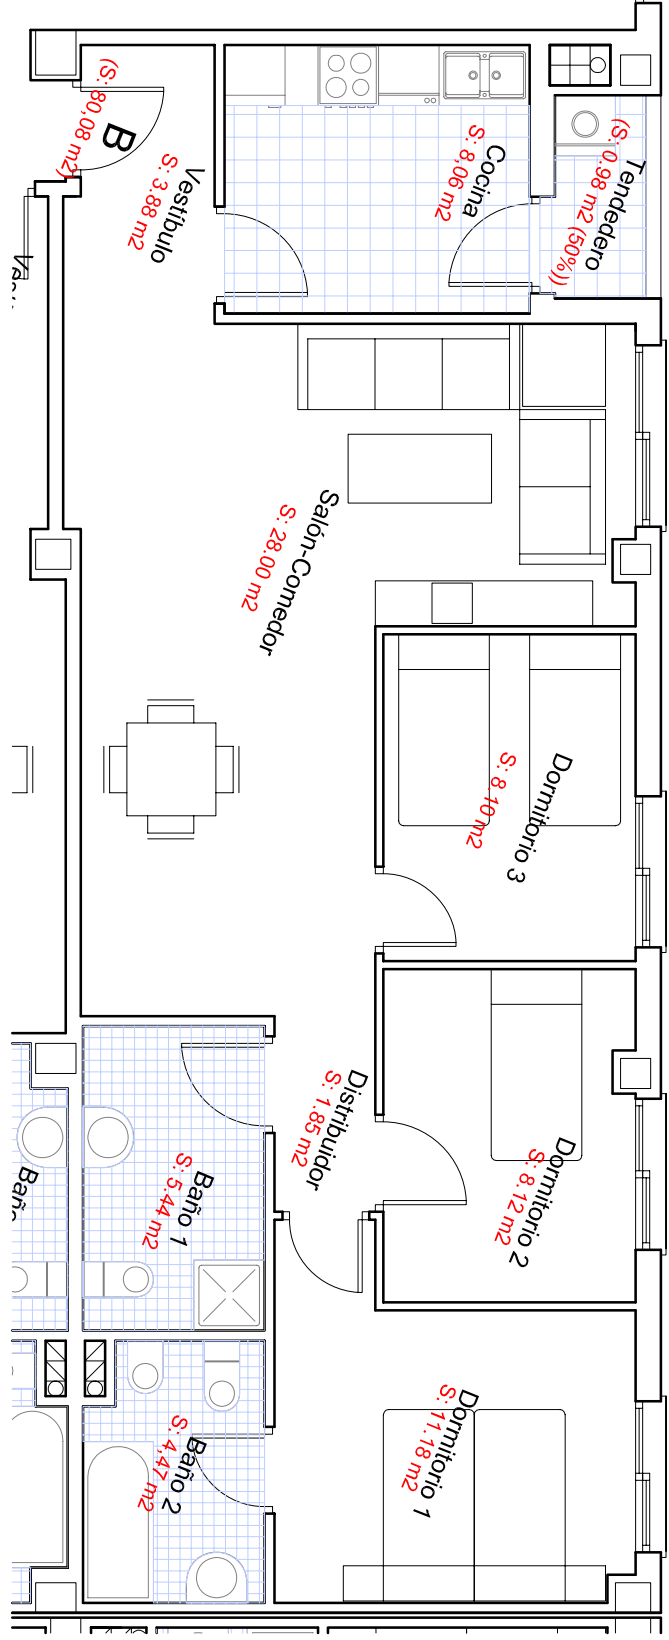

NOTA: Este plano es orientativo y tanto la vivienda como el edificio pueden sufrir modificaciones en función del desarrollo del Proyecto y de la obra, siendo por tanto un documento informativo y no contractual.