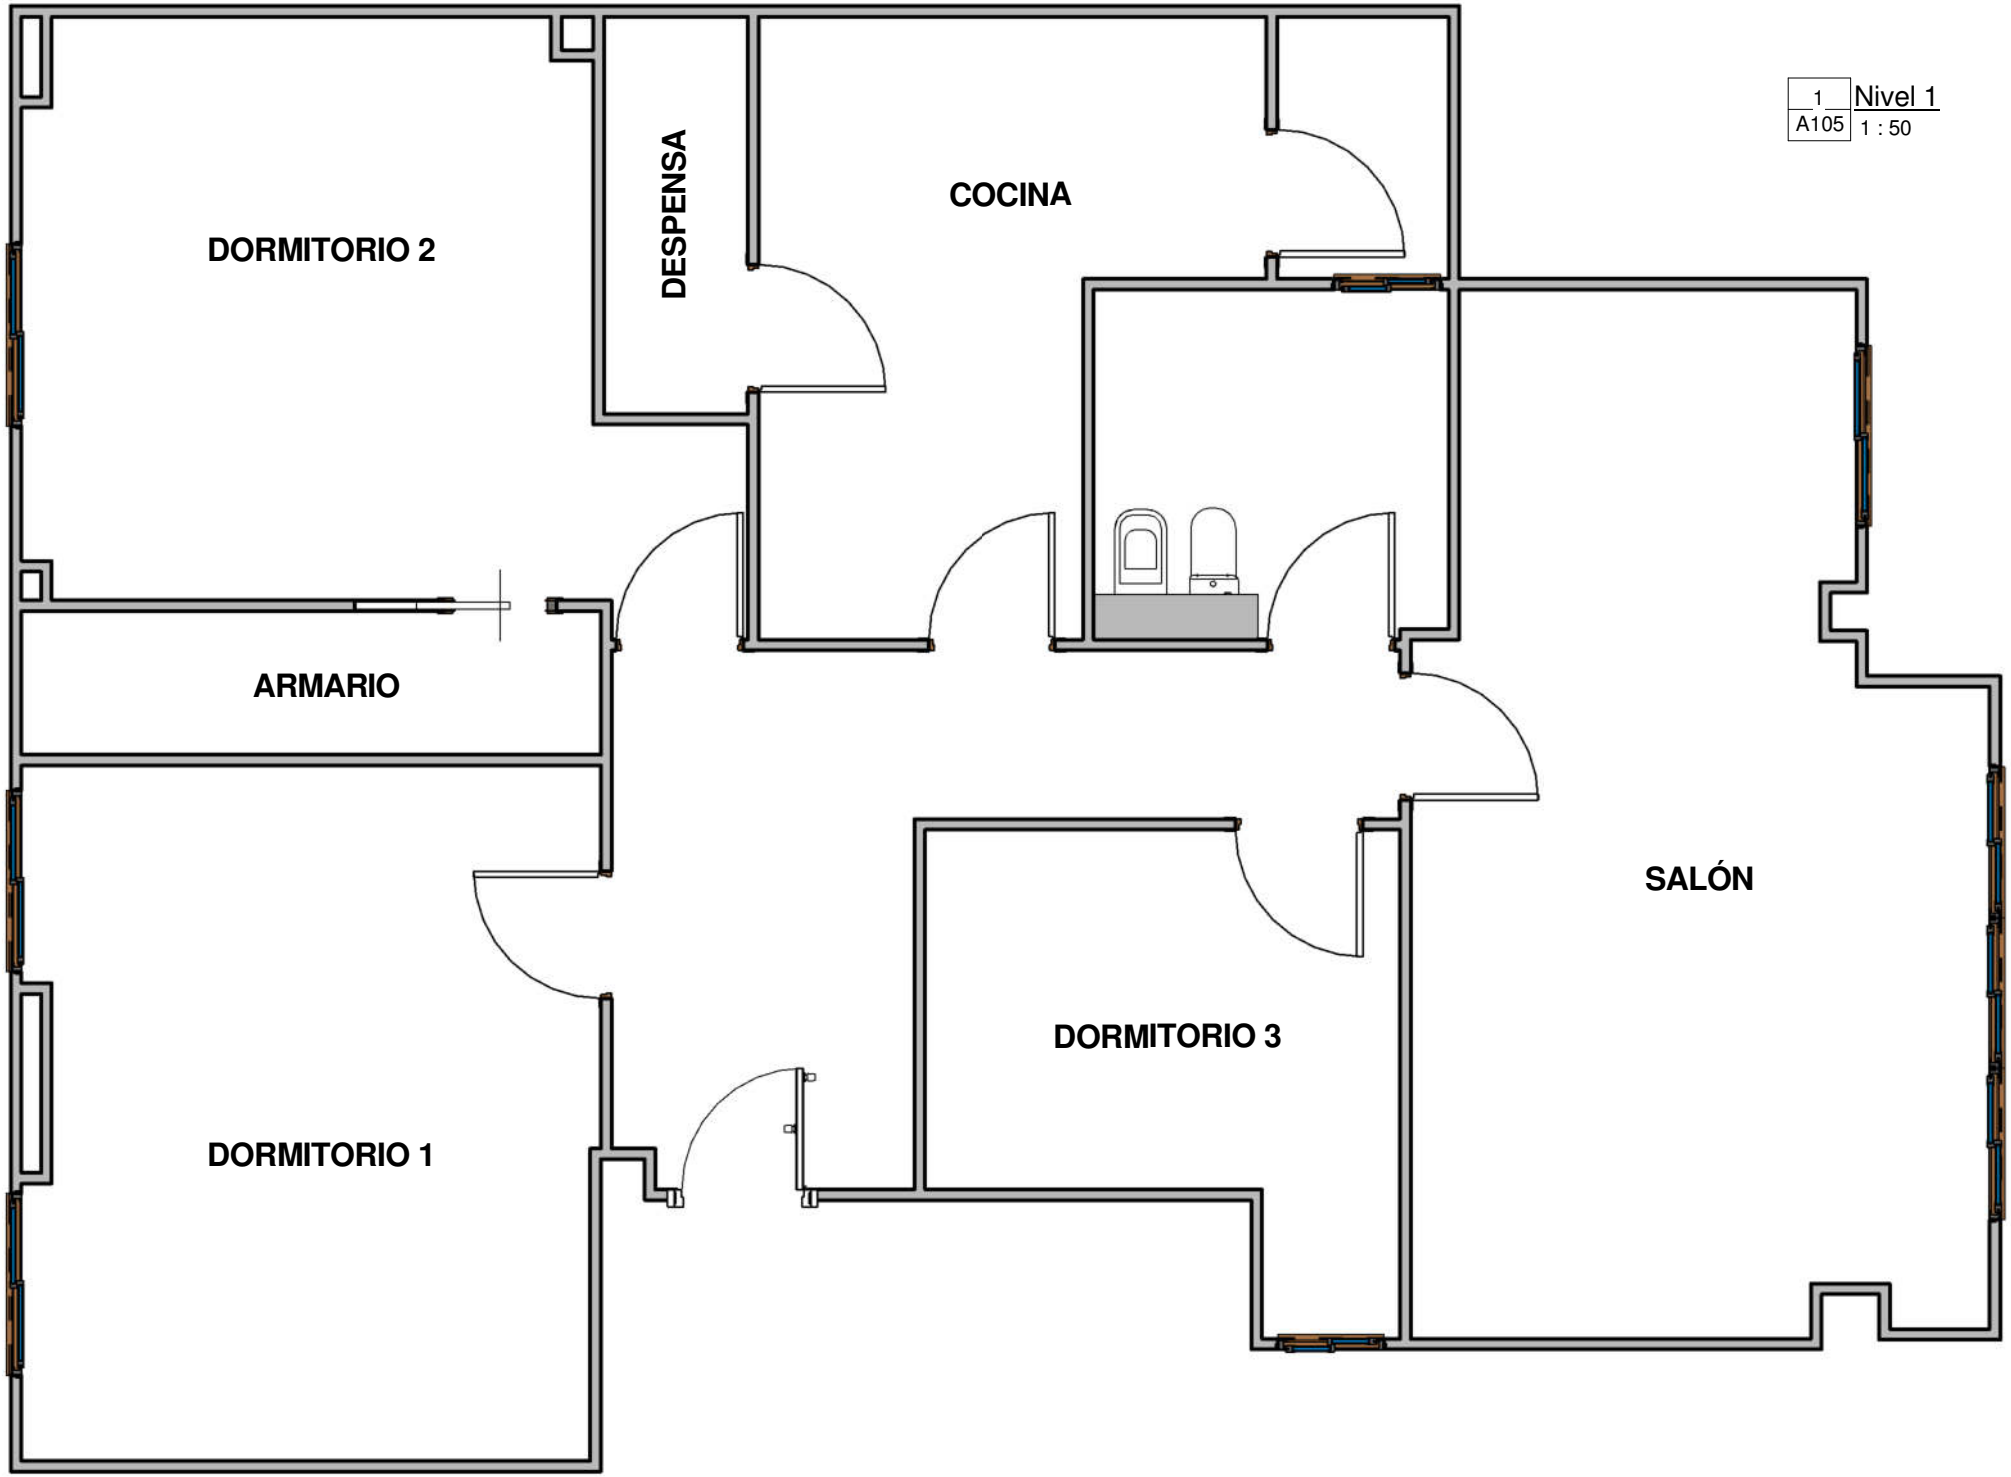
1
A105
Nivel 1
1 : 50
DORMITORIO 2
DESPENSA
COCINA
ARMARIO
SALÓN
DORMITORIO 3
DORMITORIO 1