



BLOQUE 3 - VIVIENDA TIPO "A" (PLANTA 2ª,3ª)

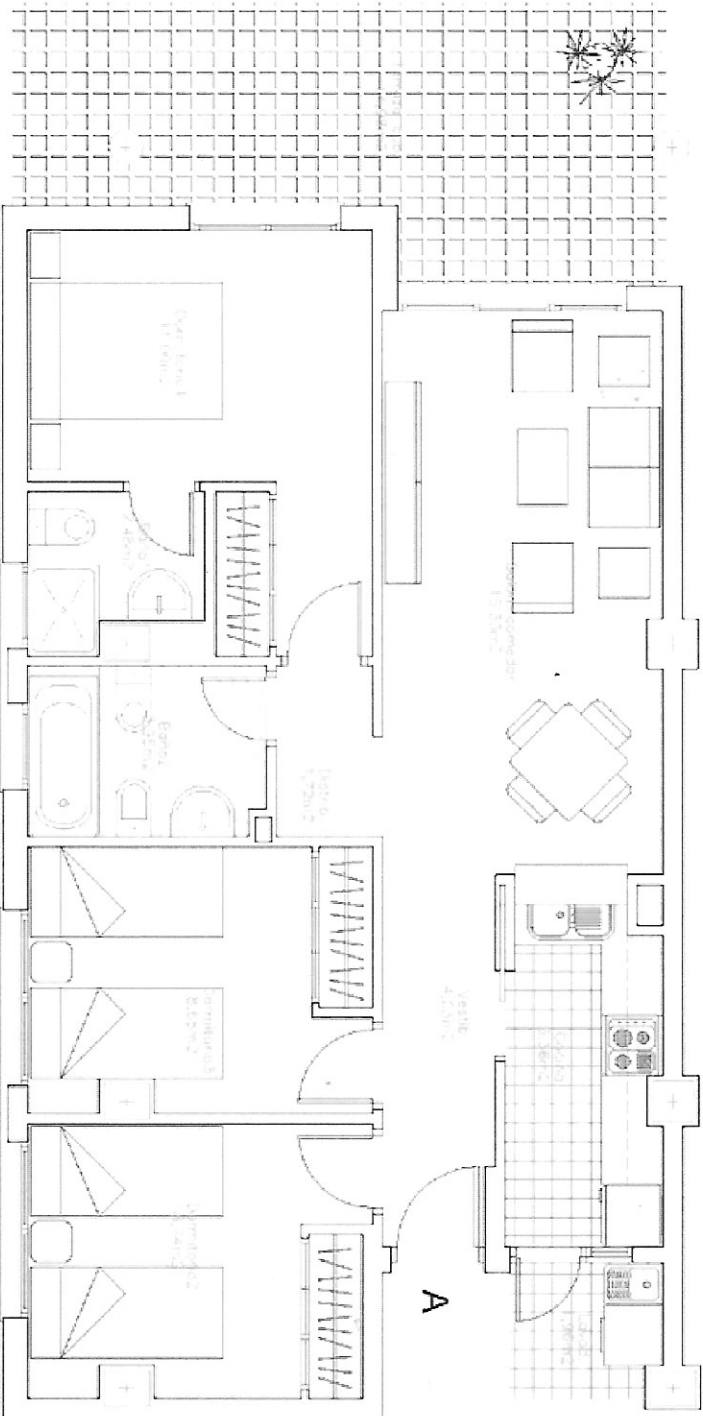

PLANTAS 2ª,3ª

***Proyecto a quita/pona susceptible de modificación. Las superficies son aproximadas. Sus delimitación están condicionados al proyecto de ejecución.

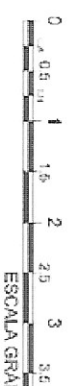

SUPERFICIE VIVIENDA


PLANTAS 2ª,3ª TIPO "A"

SUP. UTIL TOTAL 63,22 m²

SUP. CONSTRUIDA TOTAL 79,61 m²



PLANTAS 2ª,3ª

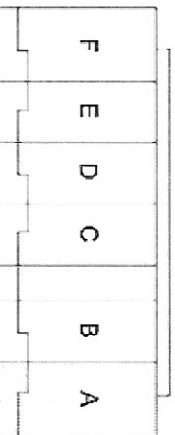

ESPACIOS EXTERIORES
PLANTAS 2ª,3ª TIPO "A"

SUP. CONST. TERRAZA CUB. 11,11 m²

SUP. CONST. TERRAZA DESC. 1,11 m²