


PROYECTO: EDIFICIO VELAZQUEZ -11 VIVIENDAS,
SITUACIÓN: GARAJE Y LOCAL COMERCIAL
 AV. CASTELAO, Nº 19. ARCADE (SOUTOMAIOR)
 PONTEVEDRA
PROMOTOR: XINGU BINACIONAL, S.L.

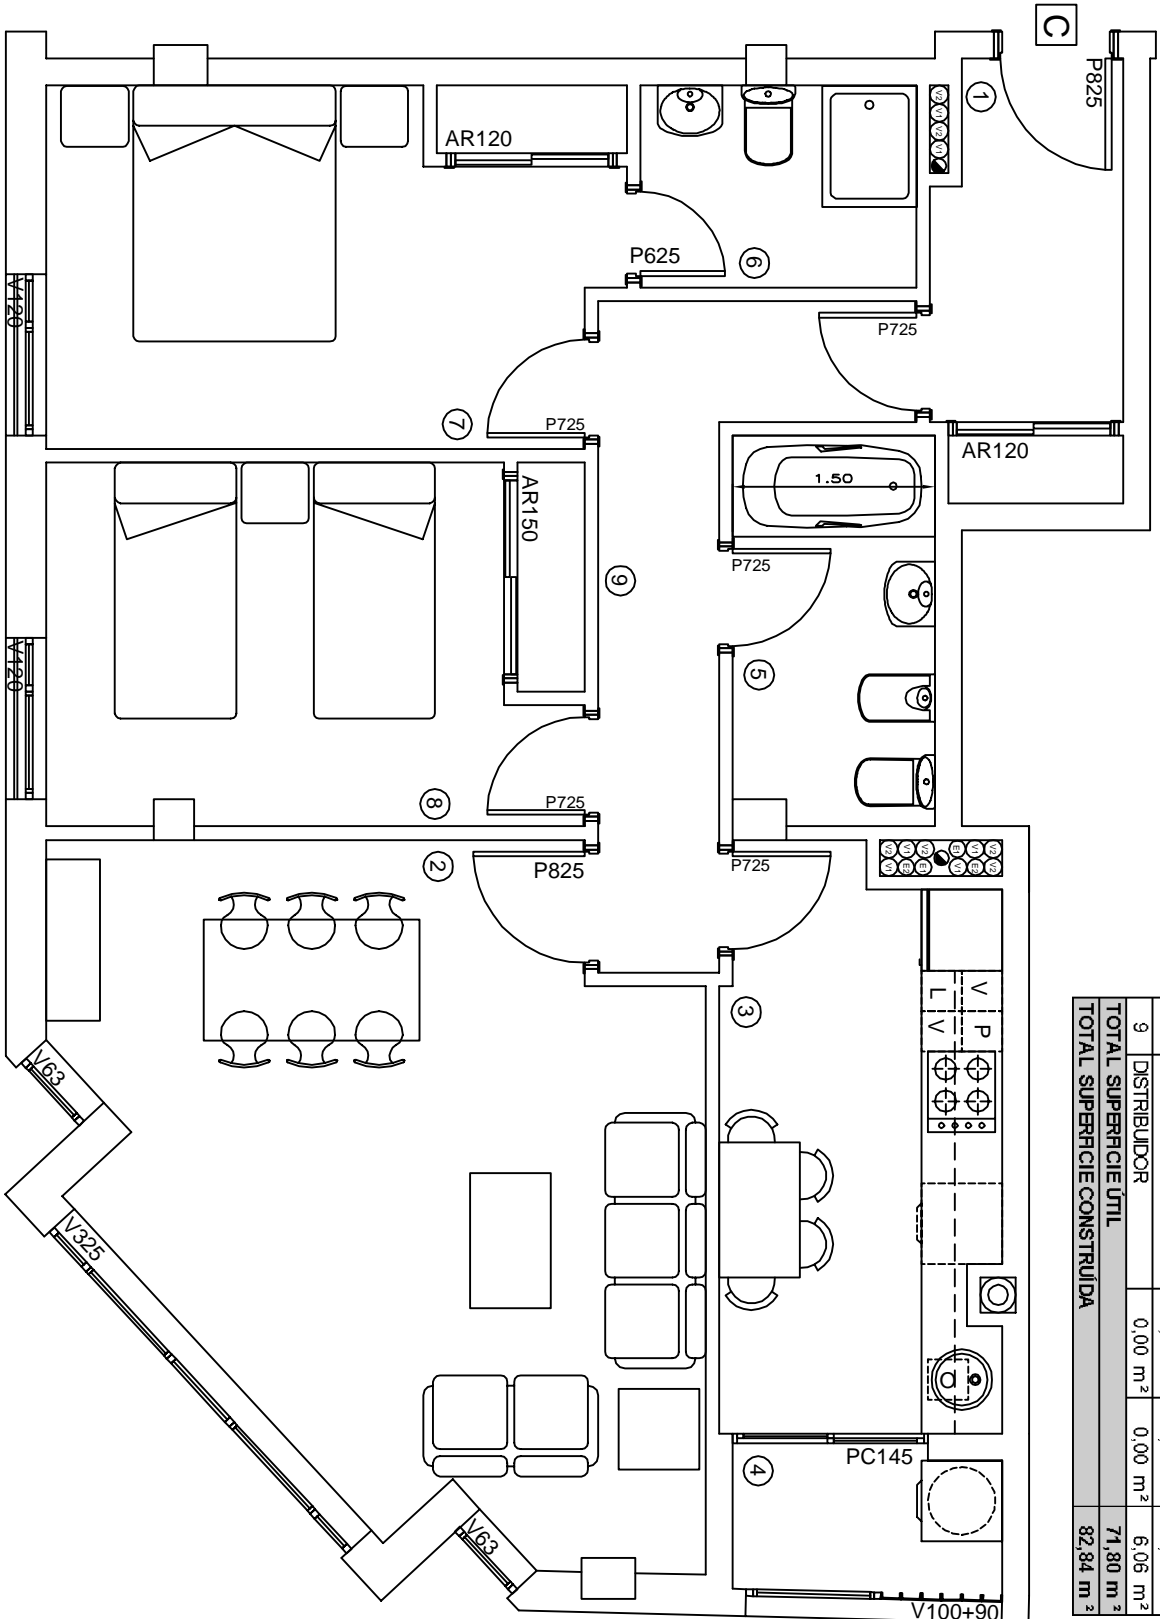

PLANO **PRIMERO C** **DISTRIBUCIÓN**



VIVIENDA C				
SITUACIÓN	Nº DORMIT.	Nº BAÑOS	Nº VIV.	
PLANTA PRIMERA	2	2	1	
Nº ESTANCIA	S. ILUM.	S. VENT.	S. ÚTIL	
1 VESTIBULO	0,00 m ²	0,00 m ²	4,57 m ²	
2 SALON-COMEDOR	6,53 m ²	2,76 m ²	20,91 m ²	
3 COCINA	1,75 m ²	0,88 m ²	8,72 m ²	
4 LAVADERO-TENDERO	1,75 m ²	0,88 m ²	2,14 m ²	
5 BAÑO 1	0,00 m ²	0,00 m ²	4,31 m ²	
6 BAÑO 2	0,00 m ²	0,00 m ²	3,11 m ²	
7 DORMITORIO 1	1,94 m ²	1,50 m ²	11,29 m ²	
8 DORMITORIO 2	1,94 m ²	1,50 m ²	10,69 m ²	
9 DISTRIBUIDOR	0,00 m ²	0,00 m ²	6,06 m ²	
TOTAL SUPERFICIE ÚTIL				71,80 m²
TOTAL SUPERFICIE CONSTRUIDA				82,84 m²