


PLAZA HAURIES

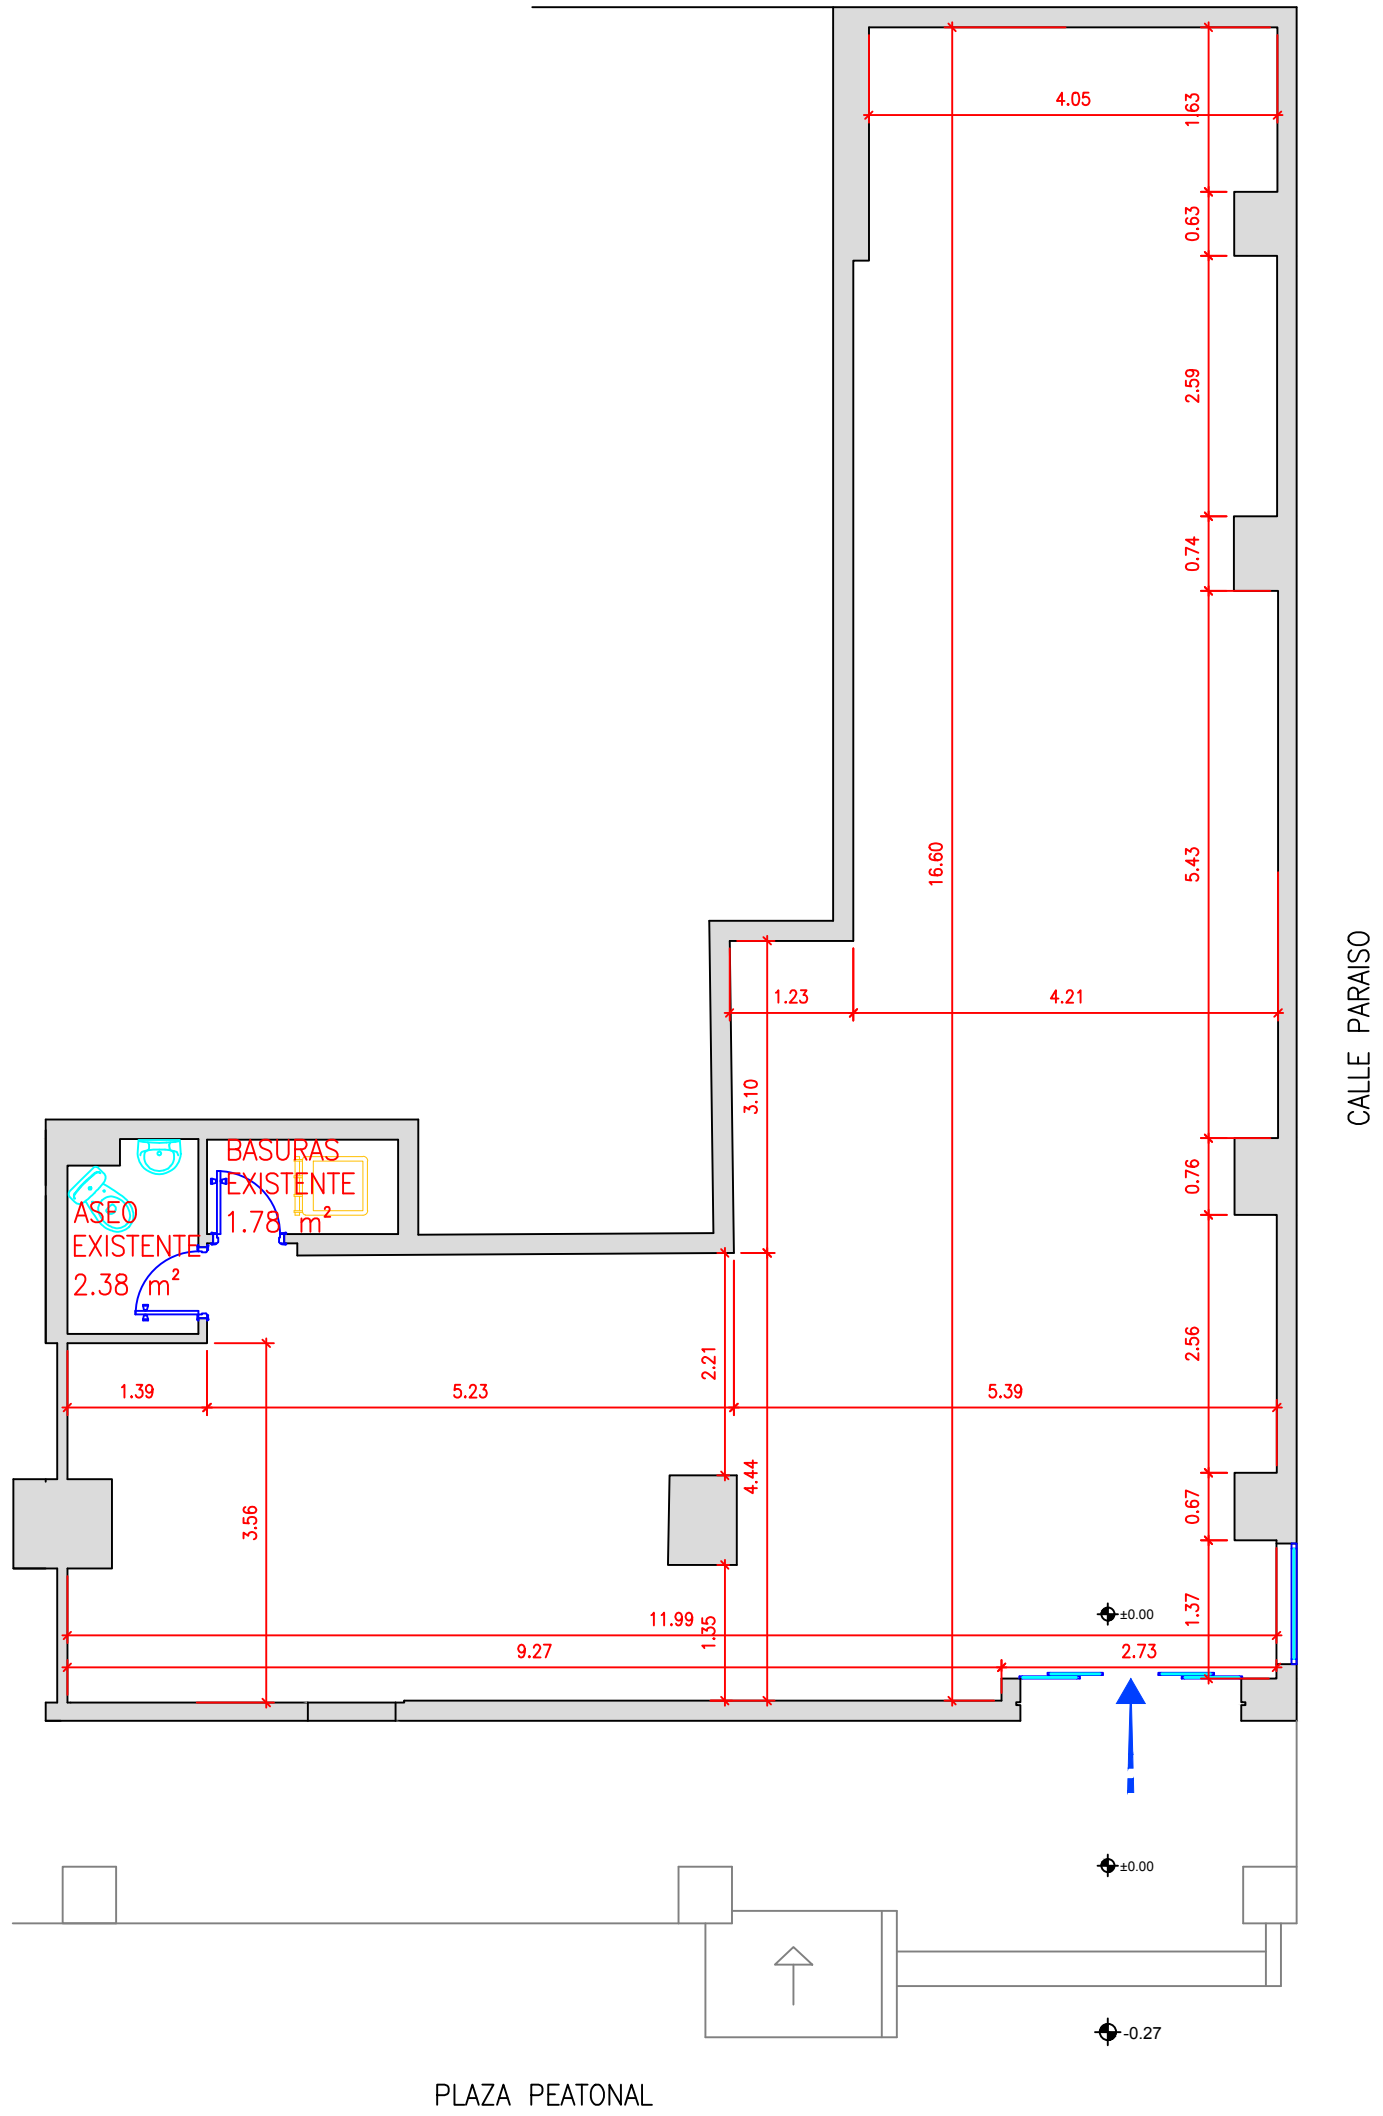

| CUADRO DE REVISIONES |                |             |                       |
|----------------------|----------------|-------------|-----------------------|
| Rev.                 | Fecha Revisión | Anula Fecha | Clase de Modificación |
|                      |                |             |                       |
|                      |                |             |                       |
|                      |                |             |                       |
|                      |                |             |                       |

|  |                   |                              |                                   |
|--|-------------------|------------------------------|-----------------------------------|
| Archivo:<br>17-10-16_JEREZ DE LA FRONTERA_PLAZA HAURIES_H PRELIM_MOD.dwg | FASE<br>...       | CÓDIGO PLANO<br>[...]        | Escala:<br>1/75<br>PROV. GÓNDOLA: |
|  | FECHA<br>8/6/2019 | DIBUJADO:<br>OFICINA TÉCNICA |                                   |