


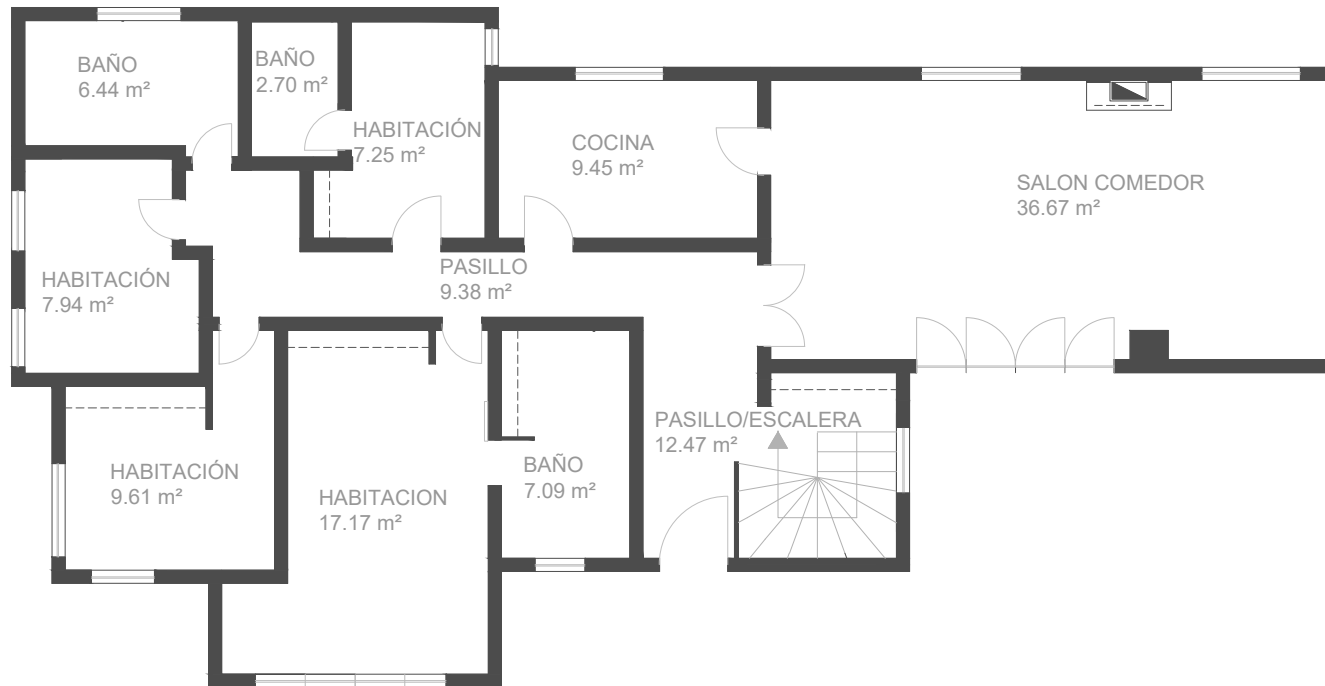


NIVEL 1 ÁREA TOTAL EN m²
148 m²

General Notes

TIPO DE VIVIENDA	VIVIENDA UNIFAMILIAR
ÁREA EN METROS CUADRADOS	148 m ²
UBICACIÓN	Calle Carlos Arniches 5

PLANO	NIVEL 1	Lámina
FECHA	Febrero 2023	
ESCALA	S/E	

6

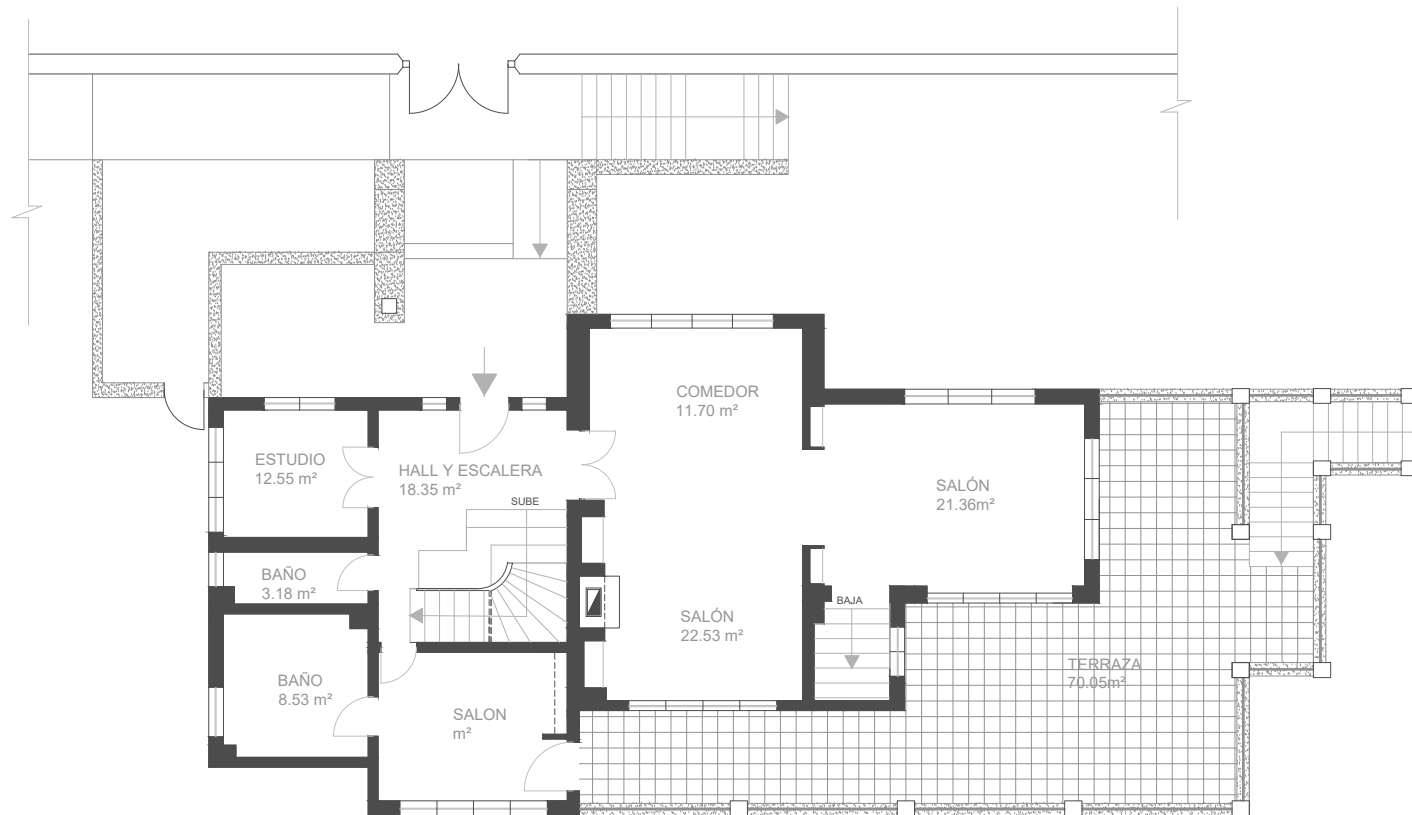


NIVEL 2 AREA TOTAL EN m²
218.66 m²

General Notes

TIPO DE INMUEBLE	VIVIENDA UNIFAMILIAR
AREA EN METROS CUADRADOS	218.66 m ²
UBICACION	Calle Carlos Amiches 5

PLANO	NIVEL 2
FECHA	Febrero 2023
ESCALA	S/E

Lámina	3
--------	---

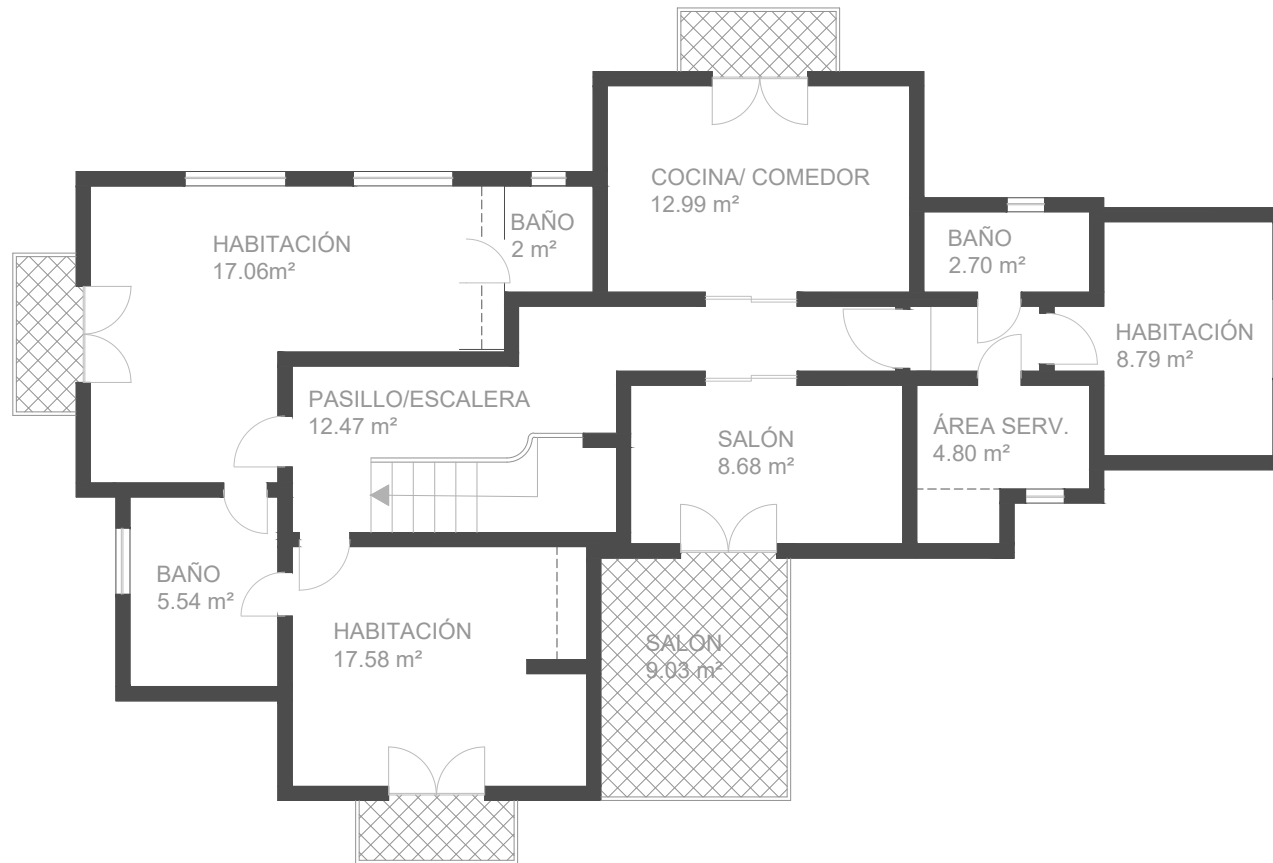

NIVEL 3 ÁREA TOTAL EN m²
148 m²

General Notes

TIPO DE INMUEBLE
VIVIENDA UNIFAMILIAR

ÁREA EN METROS CUADRADOS
123.51 m²

UBICACIÓN
Calle Carlos Amiches 5

PLANO
NIVEL 3
ÁREA EN m² PARCELES


FECHA
Febrero 2023

ESCALA
S/E

Lámina

9

FNAME

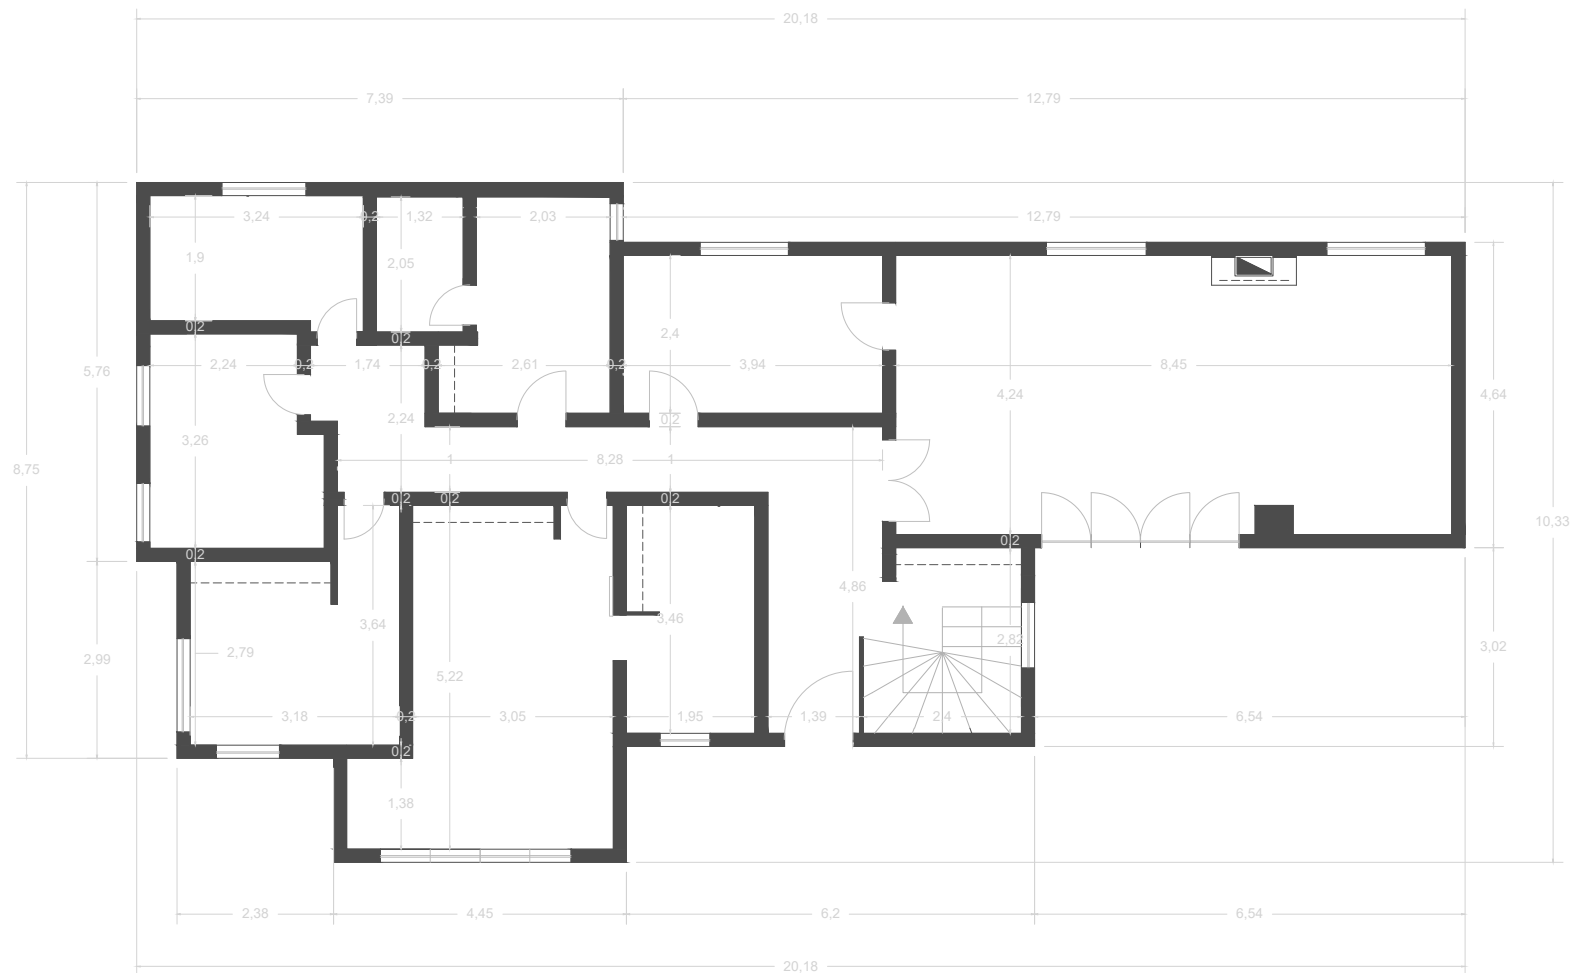


COTAS VERTICALES Y HORIZONTALES

General Notes

TPO DE INMUEBLE VIVIENDA UNIFAMILIAR	
AREA EN METROS CUADRADOS 148 m ²	
UBICACION Calle Carlos Arniches 5	

PLANO NIVEL 1 COTAS VERTICALES Y HORIZONTALES	Límite
FECHA Febrero 2023	5
ESCALA	
S/E	

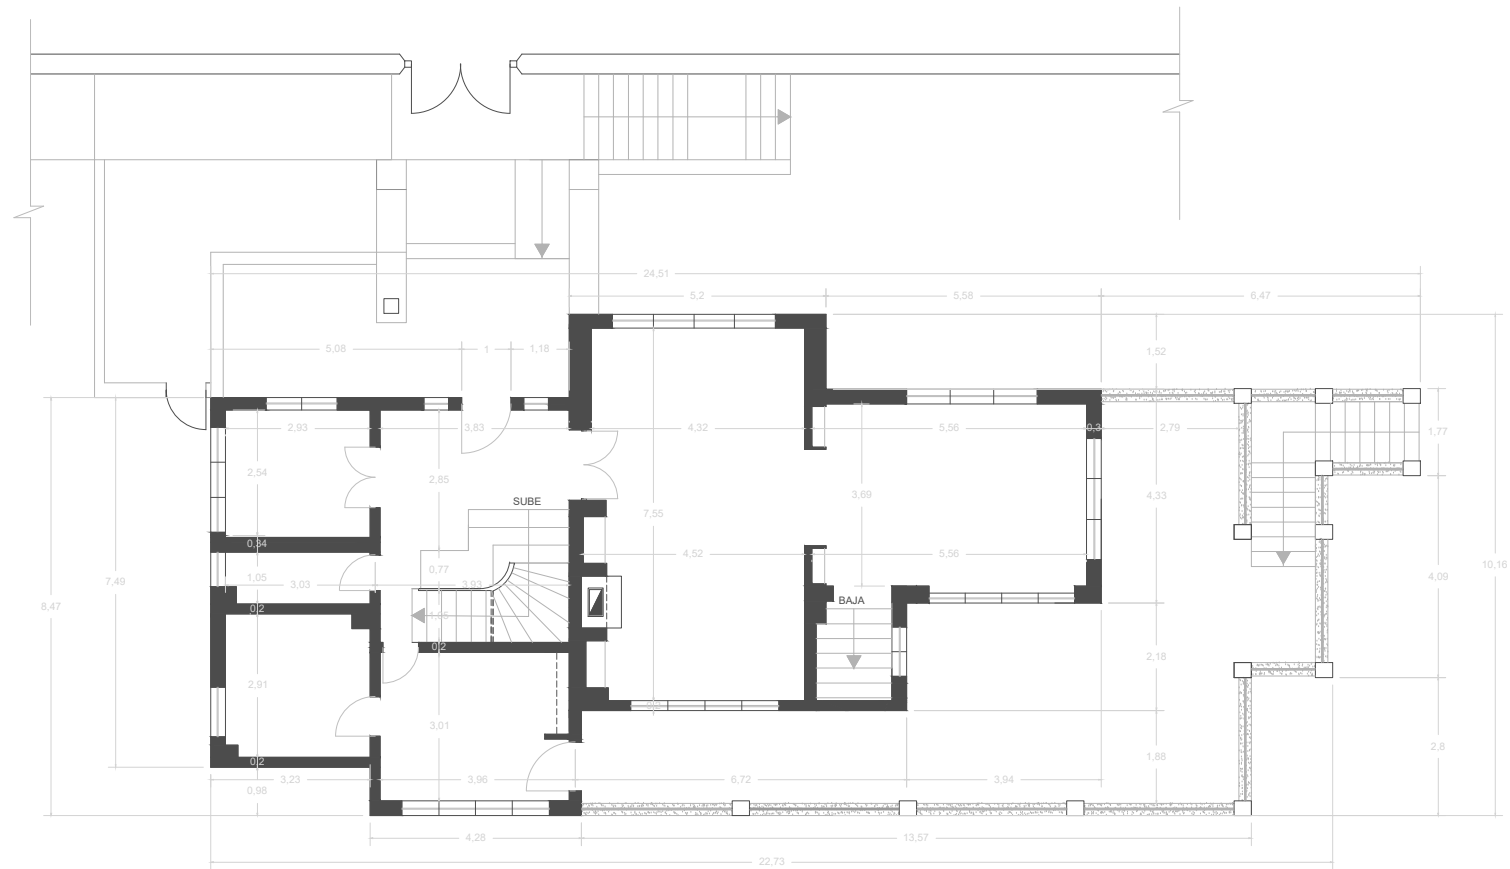


COTAS VERTICALES Y HORIZONTALES

General Notes

TPO DE INMUEBLE
VIVIENDA UNIFAMILIARAREA EN METROS CUADRADOS
218.86 m²UBICACION
Calle Carlos Arniches 5PLANO
NIVEL 2
COTAS VERTICALES Y HORIZONTALES
FECHA
Febrero 2023
ESCALA
S/E

Lámina

2

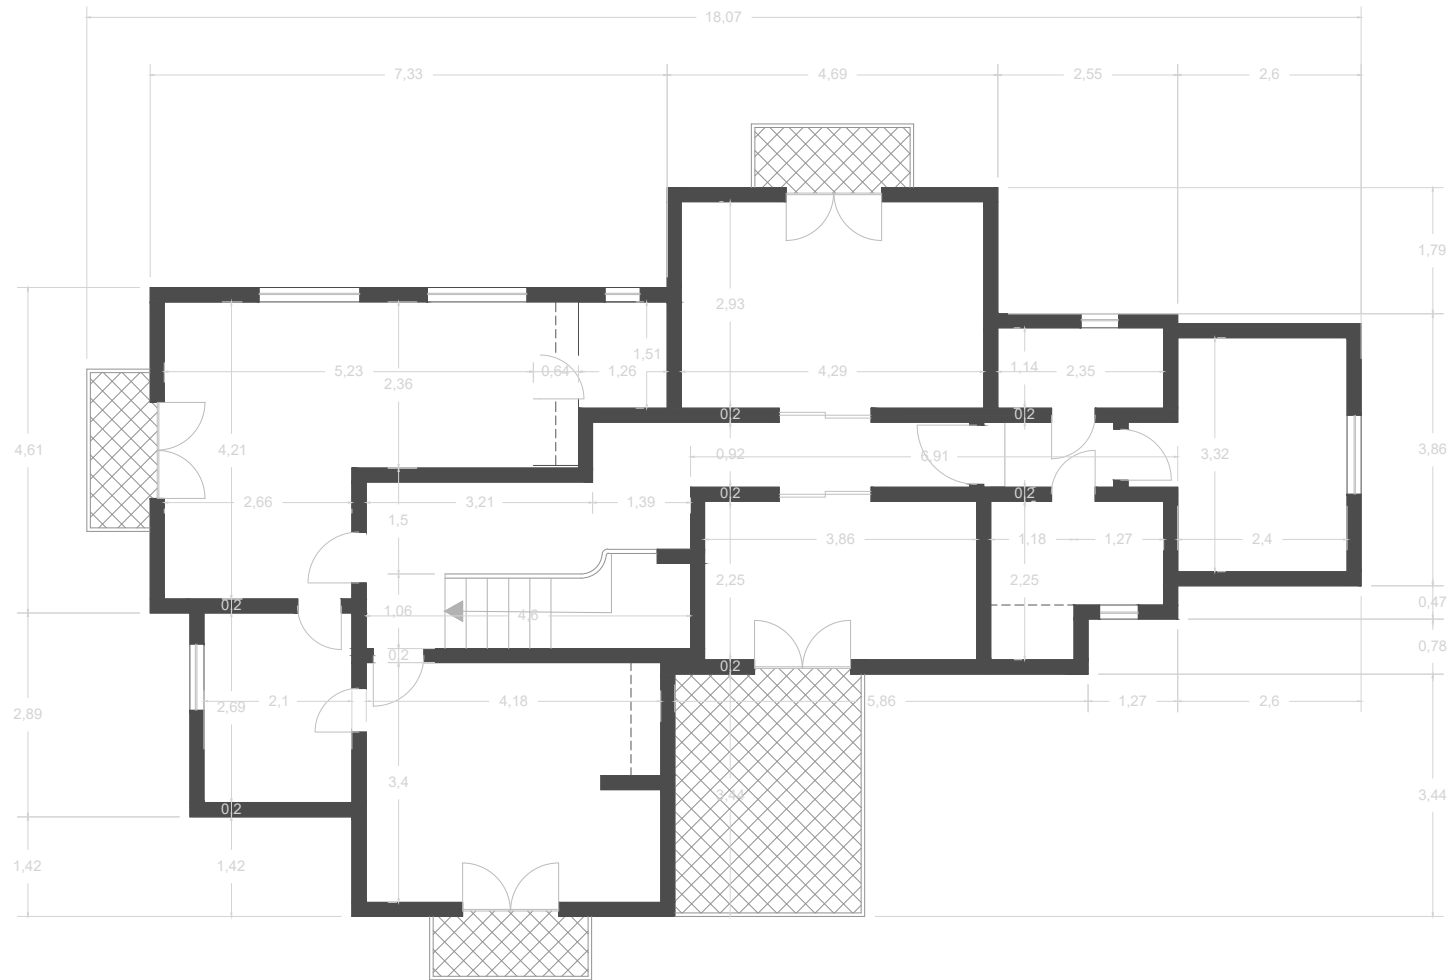


COTAS VERTICALES Y HORIZONTALES

General Notes

TIPO DE INMUEBLE
VIVIENDA UNIFAMILIARAREA EN METROS CUADRADOS
218,86 m²UBICACION
Calle Carlos Arniches 5PLANO
NIVEL 3
COTAS VERTICALES Y HORIZONTALESFECHA
Febrero 2023ESCALA
S/E

Lámina

8

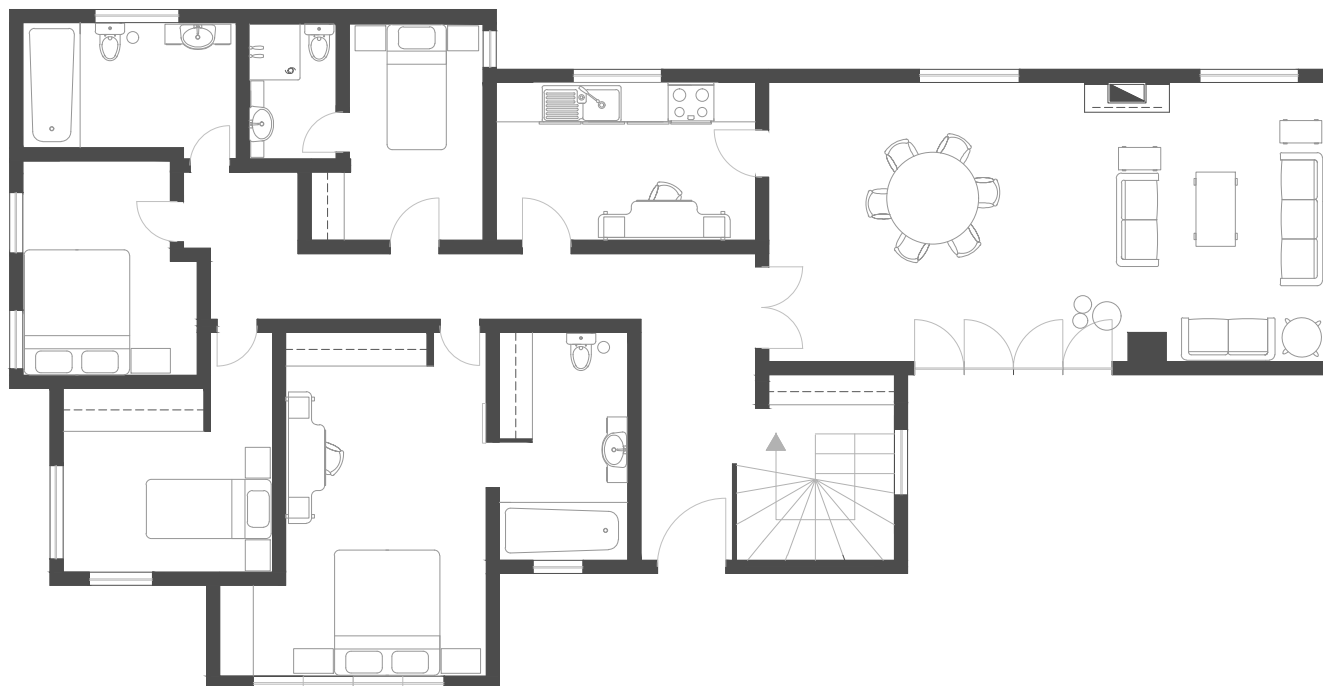


DISTRIBUCIÓN ESPACIAL NIVEL 1

General Notes

TIPO DE VIVIENDA	VIVIENDA UNIFAMILIAR
AREA EN METROS CUADRADOS	148 m ²
UBICACION	Calle Carlos Arniches 5

PLANO	NIVEL 1	Léonora
FECHA	Febrero 2023	
ESCALA	1:50	

4

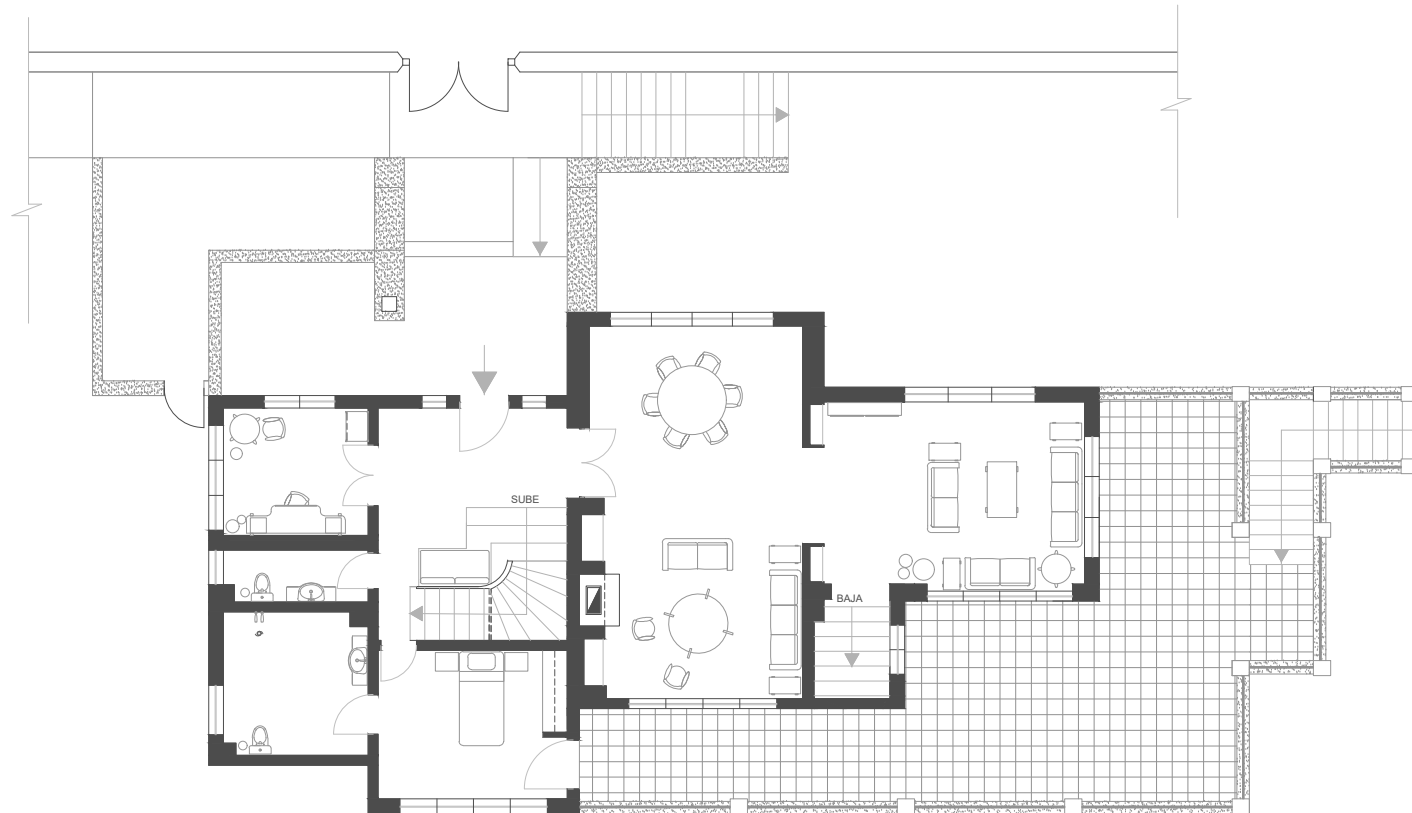


DISTRIBUCIÓN ESPACIAL NIVEL 2

General Notes

TIPO DE INMUEBLE
VIVIENDA UNIFAMILIARÁREA EN METROS CUADRADOS
218.86 m²UBICACIÓN
Calle Carlos Amiches 5PLANO
NIVEL 2
DISTRIBUCIÓN ESPACIALFECHA
Febrero 2023ESCALA
S/E

Léxico

1

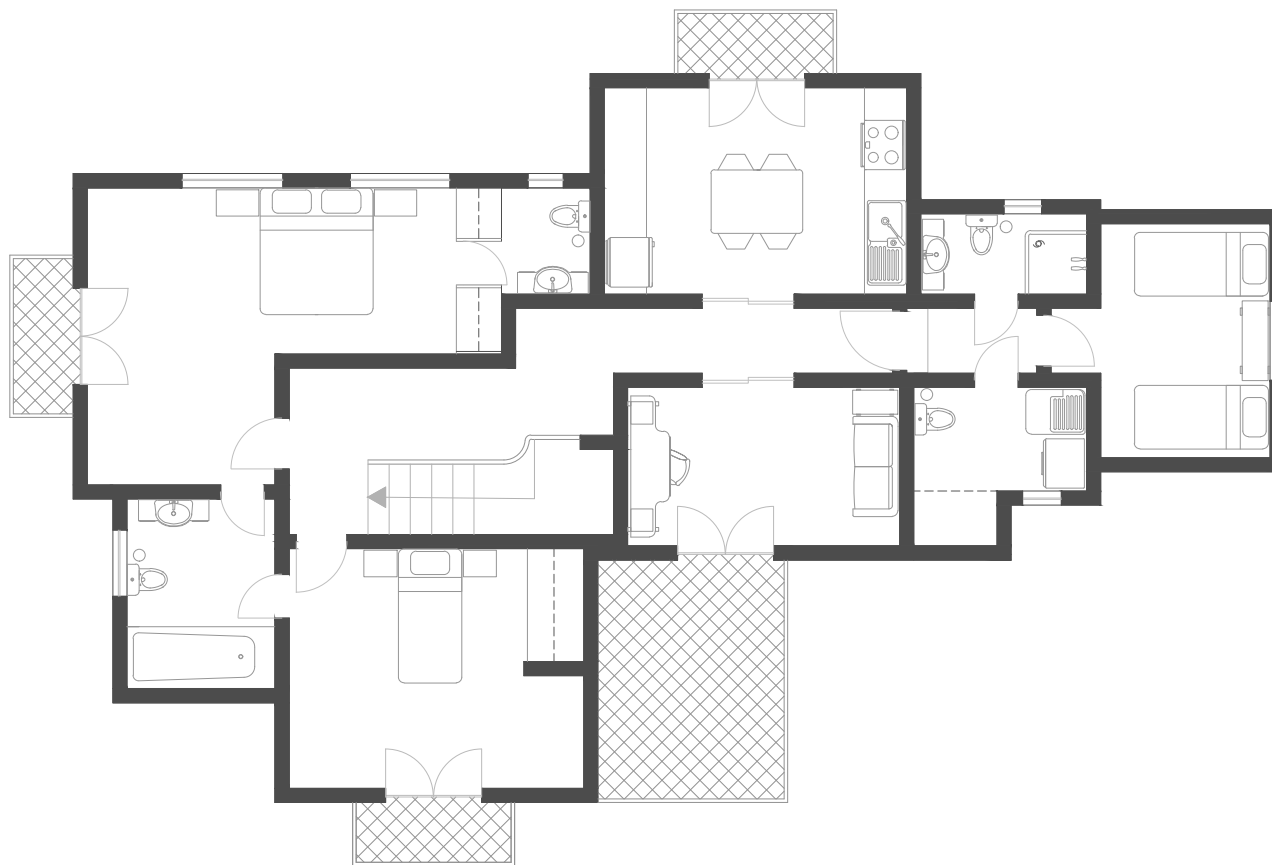

DISTRIBUCIÓN ESPACIAL NIVEL 3

General Notes

TIPO DE VIVIENDA
VIVIENDA UNIFAMILIAR

AREA EN METROS CUADRADOS
218.86 m²

UBICACION
Calle Carlos Arniches 5

PLANO
NIVEL 3
DISTRIBUCIÓN ESPACIAL

FECHA
Febrero 2023

ESCALA
S/E

Lámina

7