


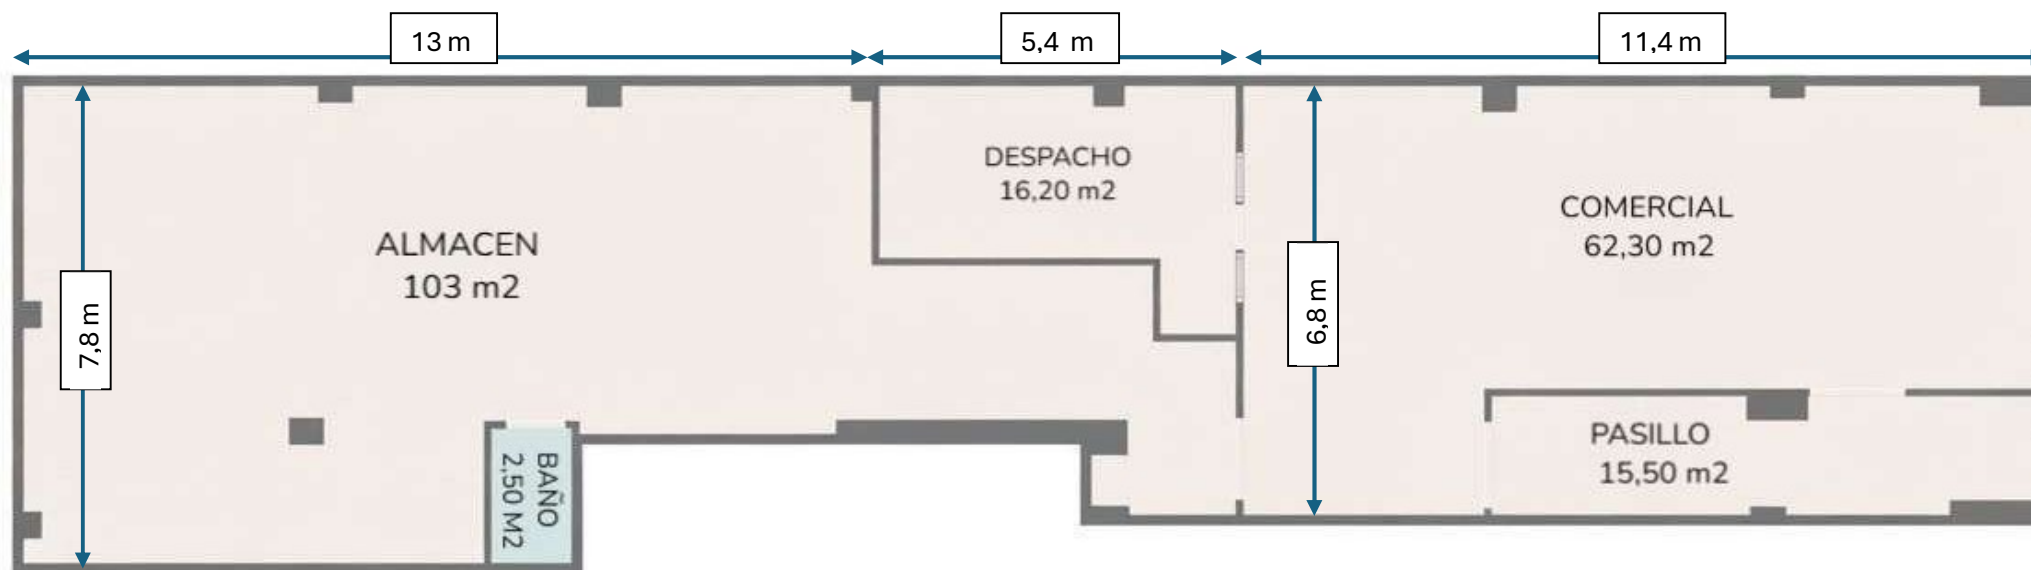

SUPERFICIE TOTAL 220 M2

Plano realizado con IA. Las medidas son muy aproximadas, pero no exactas

NO VINCULA CONTRACTUALMENTE

