


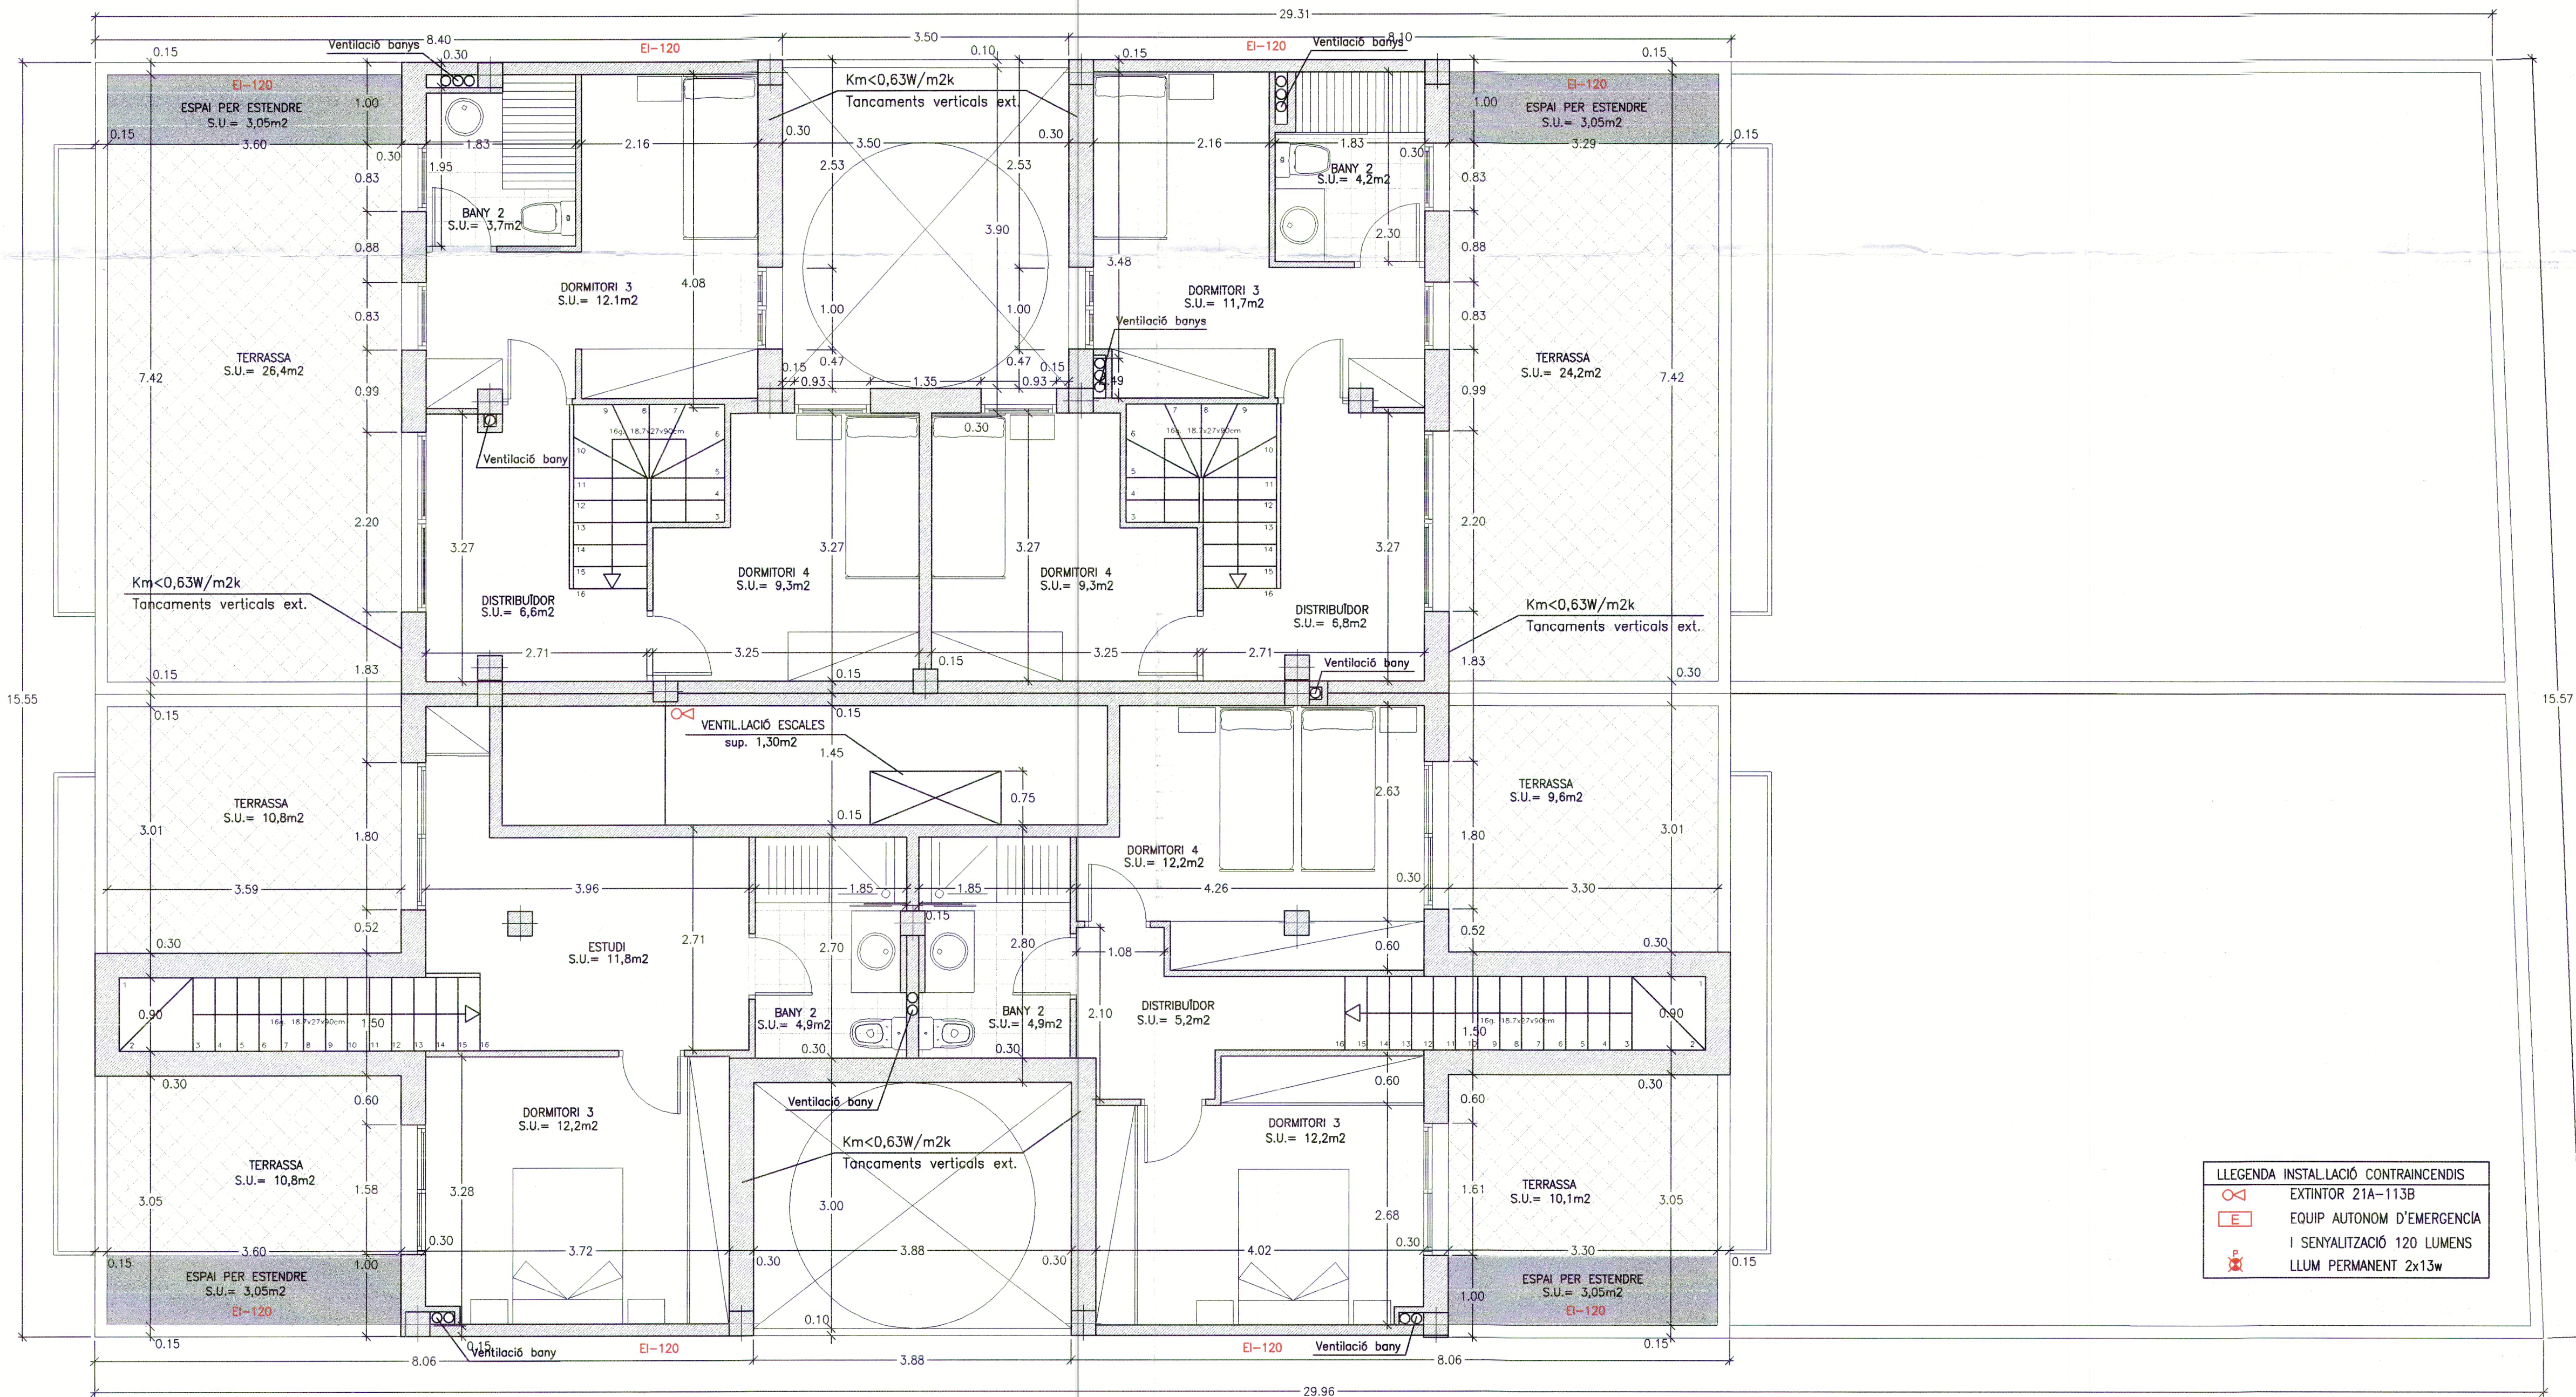

SUP. CONST TOTAL PLANTA SOTACOBERTA	186,2 m2
-------------------------------------	----------

PLANTA SOTACOBERTA	2ª1ª	PLANTA SOTACOBERTA	2ª2ª
ESTANCIA	S.UTIL (M2)	ESTANCIA	S.UTIL (M2)
DISTRIBUIDOR	6,6	DISTRIBUIDOR	6,8
DORMITORI 3	11,7	DORMITORI 3	12,1
DORMITORI 4	9,3	DORMITORI 4	9,3
BANY 2	4,2	BANY 2	3,7
TOTAL SUP.UTIL(P.STC.)	31,8 m2	TOTAL SUP.UTIL(P.STC.)	31,9 m2
TERRASSA (NO COMPT.)	24,2* m2	TERRASSA (NO COMPT.)	26,4* m2
TOTAL SUP.UTIL(P.2ª)	59,6 m2	TOTAL SUP.UTIL(P.2ª)	62,3 m2
TOTAL SUP.UTIL(2ª1ª)	91,4 m2	TOTAL SUP.UTIL(2ª2ª)	94,2 m2
SUPERFICIE CONSTRUÏDA 2ª1ª (P.SC)	42,4 m2	SUPERFICIE CONSTRUÏDA 2ª2ª (P.SC)	42,4 m2
TOTAL SUPERFICIE CONSTRUÏDA	110,9 m2	TOTAL SUPERFICIE CONSTRUÏDA	113,3 m2

Aprovat per la JUNTA DE GOVERN
en data 10 MAIG 2007
el Secretari

PLANTA SOTACOBERTA	2ª3ª	PLANTA SOTACOBERTA	2ª4ª
ESTANCIA	S.UTIL (M2)	ESTANCIA	S.UTIL (M2)
ESTUDI	11,8	DISTRIBUIDOR	5,2
DORMITORI 3	12,2	DORMITORI 3	12,2
BANY 2	4,9	DORMITORI 4	12,2
BANY 2	4,9	BANY 2	4,9
TOTAL SUP.UTIL(P.STC.)	28,9 m2	TOTAL SUP.UTIL(P.STC.)	34,5 m2
TERRASSA (NO COMPT.)	21,6* m2	TERRASSA (NO COMPT.)	19,7* m2
TOTAL SUP.UTIL(P.2ª)	52,7 m2	TOTAL SUP.UTIL(P.2ª)	54,7 m2
TOTAL SUP.UTIL(2ª3ª)	81,6 m2	TOTAL SUP.UTIL(2ª3ª)	89,2 m2
SUPERFICIE CONSTRUÏDA 2ª3ª (P.SC)	40,7 m2	SUPERFICIE CONSTRUÏDA 2ª3ª (P.SC)	46,6 m2
TOTAL SUPERFICIE CONSTRUÏDA	102,4 m2	TOTAL SUPERFICIE CONSTRUÏDA	109,9 m2

LLEGENDA INSTAL·LACIÓ CONTRAINCENDIS	
	EXTINTOR 21A-113B
	EQUIP AUTONOM D'EMERGENCIA
	SENYALITZACIÓ 120 LUMENS
	LLUM PERMANENT 2x13w

PROJECTE BÀSIC

EDIFICI D'HABITATGES A PARETS DEL VALLÈS. CARRER DEL MIGDIA Nº 7-9.

ARQUITECTE:

PROMOTOR:

Antoni Carrió i Campanyà

PLÀNOL

PLANTA SOTACOBERTA

6