


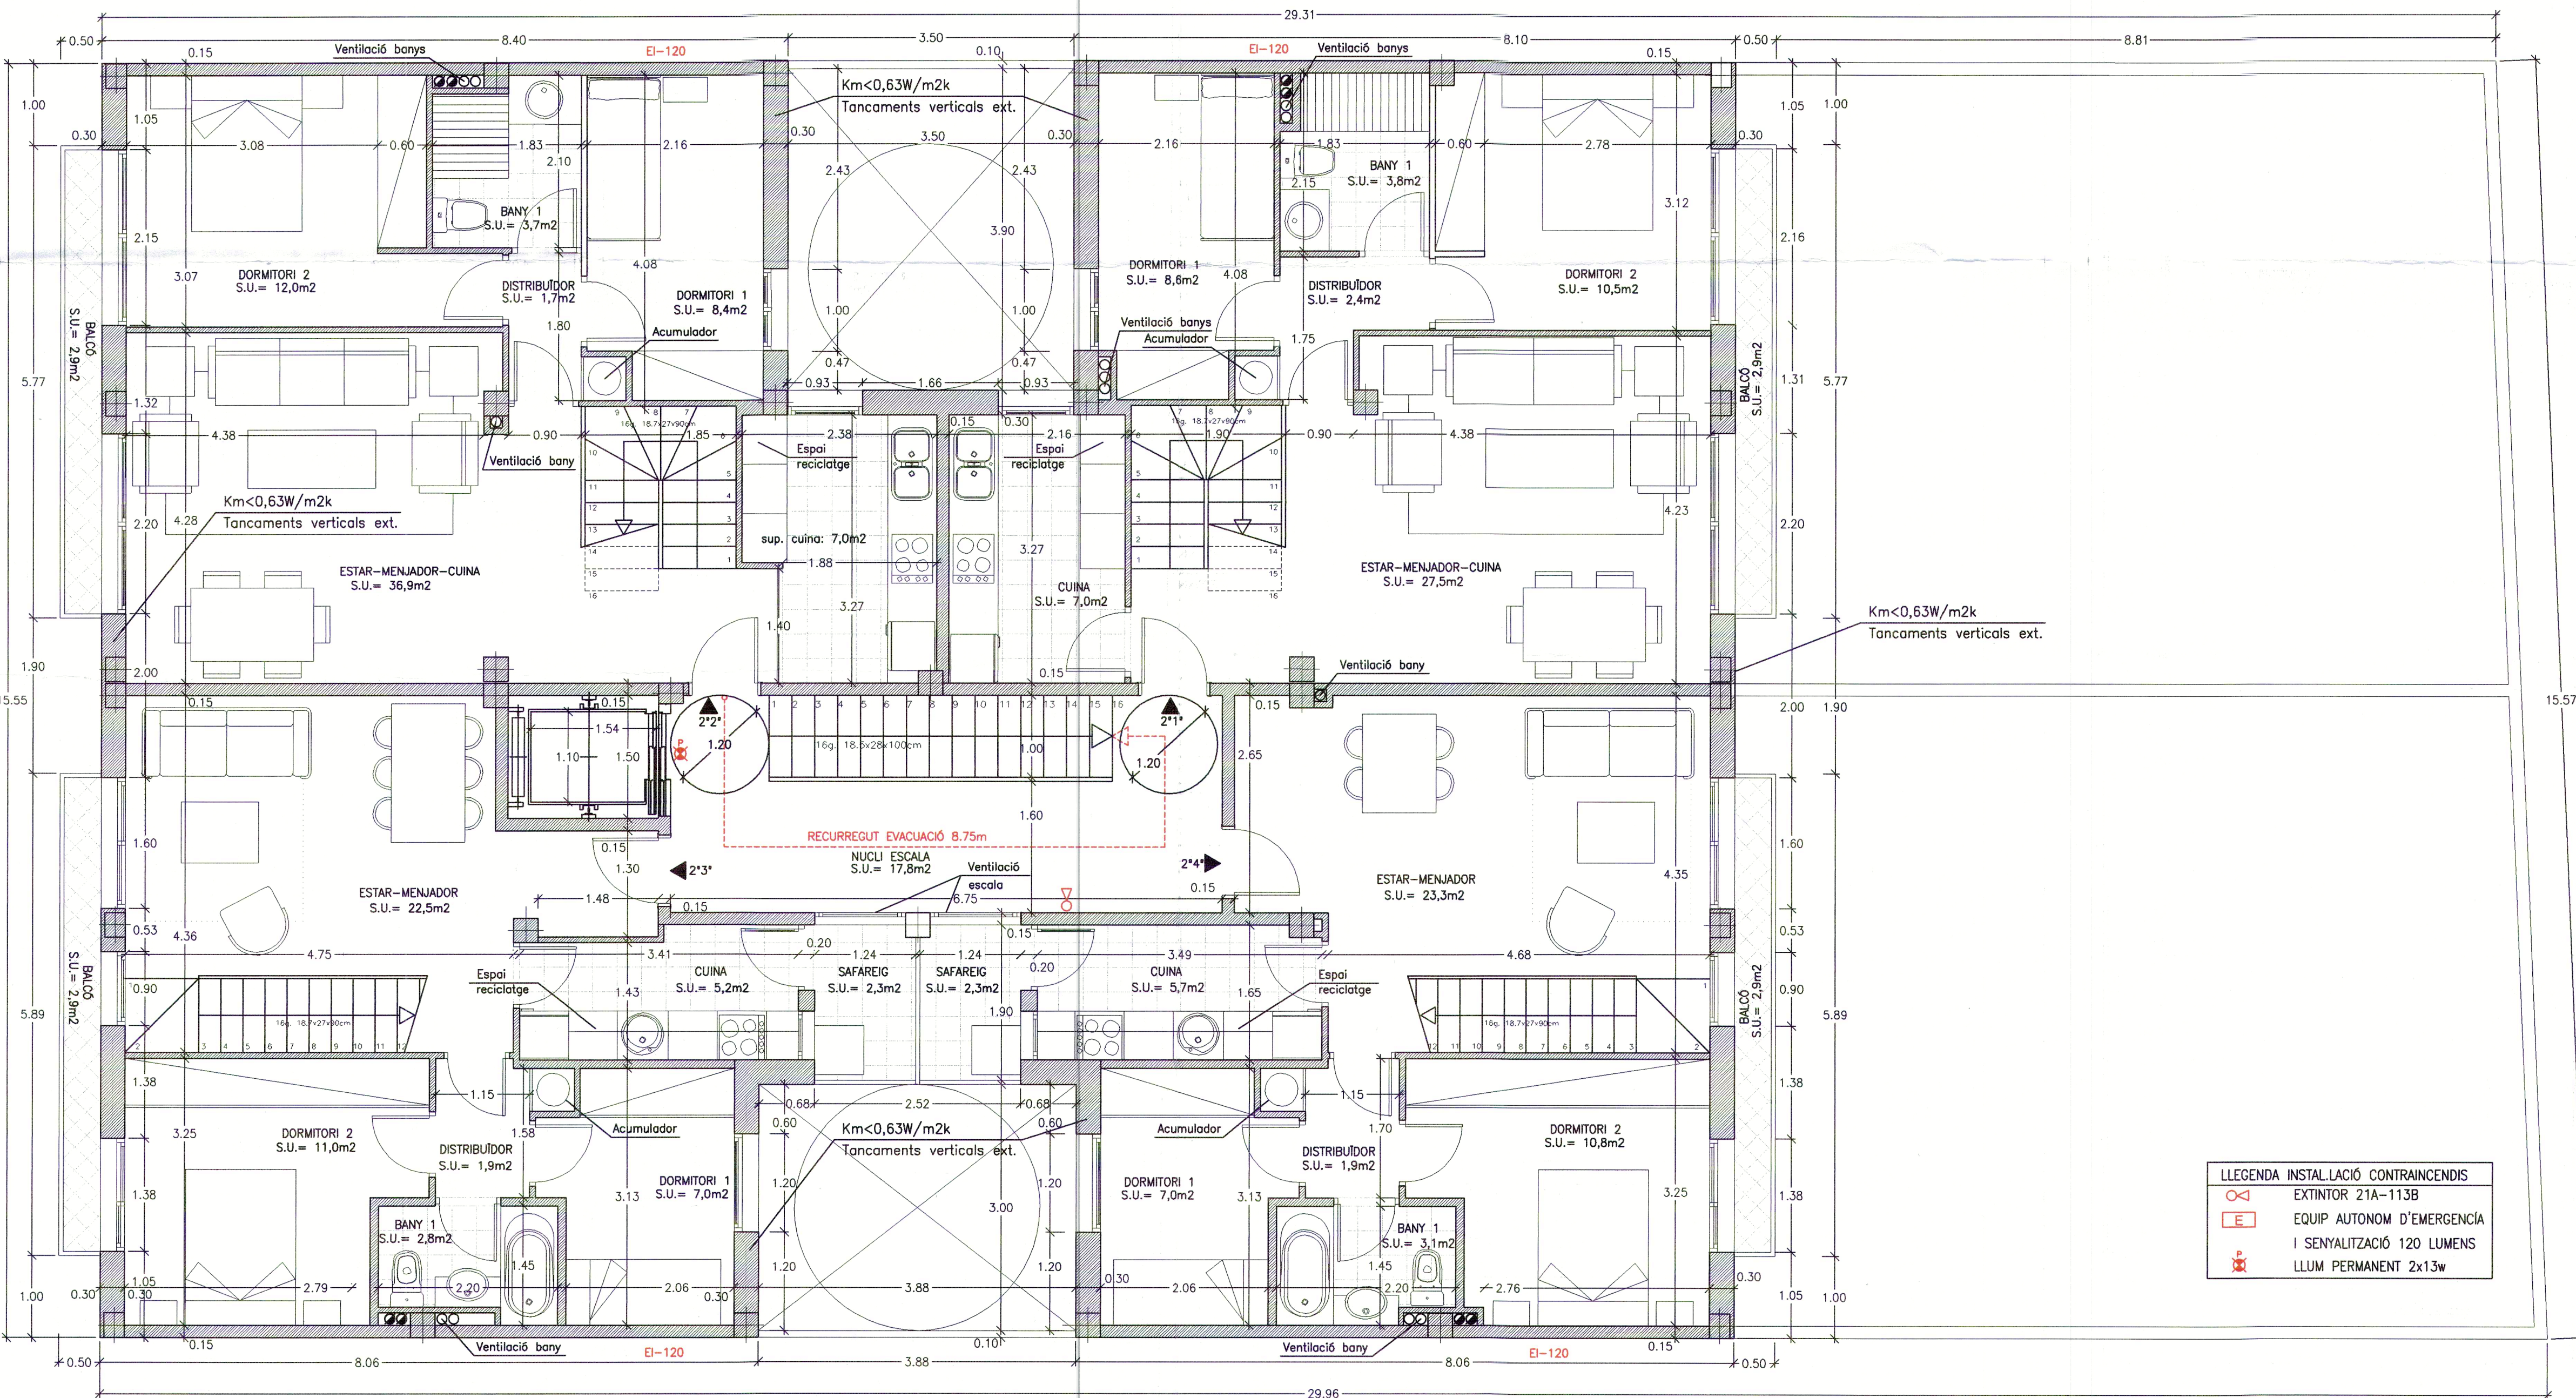

SUP. CONST TOTAL PLANTA SEGONA	311,5 M2
--------------------------------	----------

PLANTA SEGONA	2ª1ª
ESTANCIA	S.UTIL (M2)
CUINA	7.0
ESTAR-MENJADOR	27.5
DORMITORI 1	8.6
DORMITORI 2	10.5
DISTRIBUIDOR	1.7
BANY 1	3.8
TOTAL SUP.UTIL(P.2ª)	59.1 m2
BALCÓ (NO COMPT.)	2.9* m2
TOTAL SUP.UTIL(P.SC.)	31.8 m2
TOTAL SUP.UTIL(2ª1ª)	90.9 m2
SUPERFICIE CONSTRUÏDA 2ª1ª (P.2ª)	67.9 m2
TOTAL SUPERFICIE CONSTRUÏDA	110.3 m2

PLANTA SEGONA	2ª2ª
ESTANCIA	S.UTIL (M2)
ESTAR-MENJADOR-CUINA	36.9
DORMITORI 1	8.4
DORMITORI 2	12.0
DISTRIBUIDOR	1.7
BANY 1	3.7
TOTAL SUP.UTIL(P.2ª)	62.7 m2
BALCÓ (NO COMPT.)	2.9* m2
TOTAL SUP.UTIL(P.SC.)	31.9 m2
TOTAL SUP.UTIL(2ª2ª)	94.6 m2
SUPERFICIE CONSTRUÏDA 2ª2ª (P.2ª)	70.9 m2
TOTAL SUPERFICIE CONSTRUÏDA	113.3 m2

Aprobat per la JUNTA DE GOVERN
en data 10 MAIG 2007
el Secretari,

PLANTA SEGONA	2ª3ª
ESTANCIA	S.UTIL (M2)
CUINA	5.2
ESTAR-MENJADOR	22.5
DORMITORI 1	7.0
DORMITORI 2	11.0
DISTRIBUIDOR	1.9
BANY 1	2.8
SAFAREIG	2.3
TOTAL SUP.UTIL(P.2ª)	52.7 m2
BALCÓ (NO COMPT.)	2.9* m2
TOTAL SUP.UTIL(P.SC.)	28.9 m2
TOTAL SUP.UTIL(2ª3ª)	81.6 m2
SUPERFICIE CONSTRUÏDA 2ª3ª (P.2ª)	61.7 m2
TOTAL SUPERFICIE CONSTRUÏDA	102.4 m2

PLANTA SEGONA	2ª4ª
ESTANCIA	S.UTIL (M2)
CUINA	5.7
ESTAR-MENJADOR	23.3
DORMITORI 1	7.0
DORMITORI 2	10.8
DISTRIBUIDOR	1.9
BANY 1	3.1
SAFAREIG	2.3
TOTAL SUP.UTIL(P.2ª)	54.1 m2
BALCÓ (NO COMPT.)	2.9* m2
TOTAL SUP.UTIL(P.SC.)	34.5 m2
TOTAL SUP.UTIL(2ª4ª)	88.6 m2
SUPERFICIE CONSTRUÏDA 2ª4ª (P.2ª)	62.9 m2
TOTAL SUPERFICIE CONSTRUÏDA	109.5 m2

PROJECTE BÀSIC

EDIFICI D'HABITATGES A PARETS DEL VALLÈS. CARRER DEL MIGDIA Nº 7-9.

ARQUITECTE:

Antoni Carrió i Campanyà

PLÀNOL

PROMOTOR:

INMUEBLES GEOMETRICOS
Siglo XXI, S.L.



Antoni Carrió i Campanyà

PLÀNOL

PLANTA SEGONA

5

DATA IMP: 23-04-07

PC3/DIBUIX/PARETS/MIGDIA 7-9/PB/02 BASIC mod. ajunt.2

ESCALA: 1/50

DATA: ABRIL 2007

antoni carrió i campanyà S.L., arquitecte avda. francesc cambó 14, 6è E, Barcelona tel 932681533 fax 932687032