


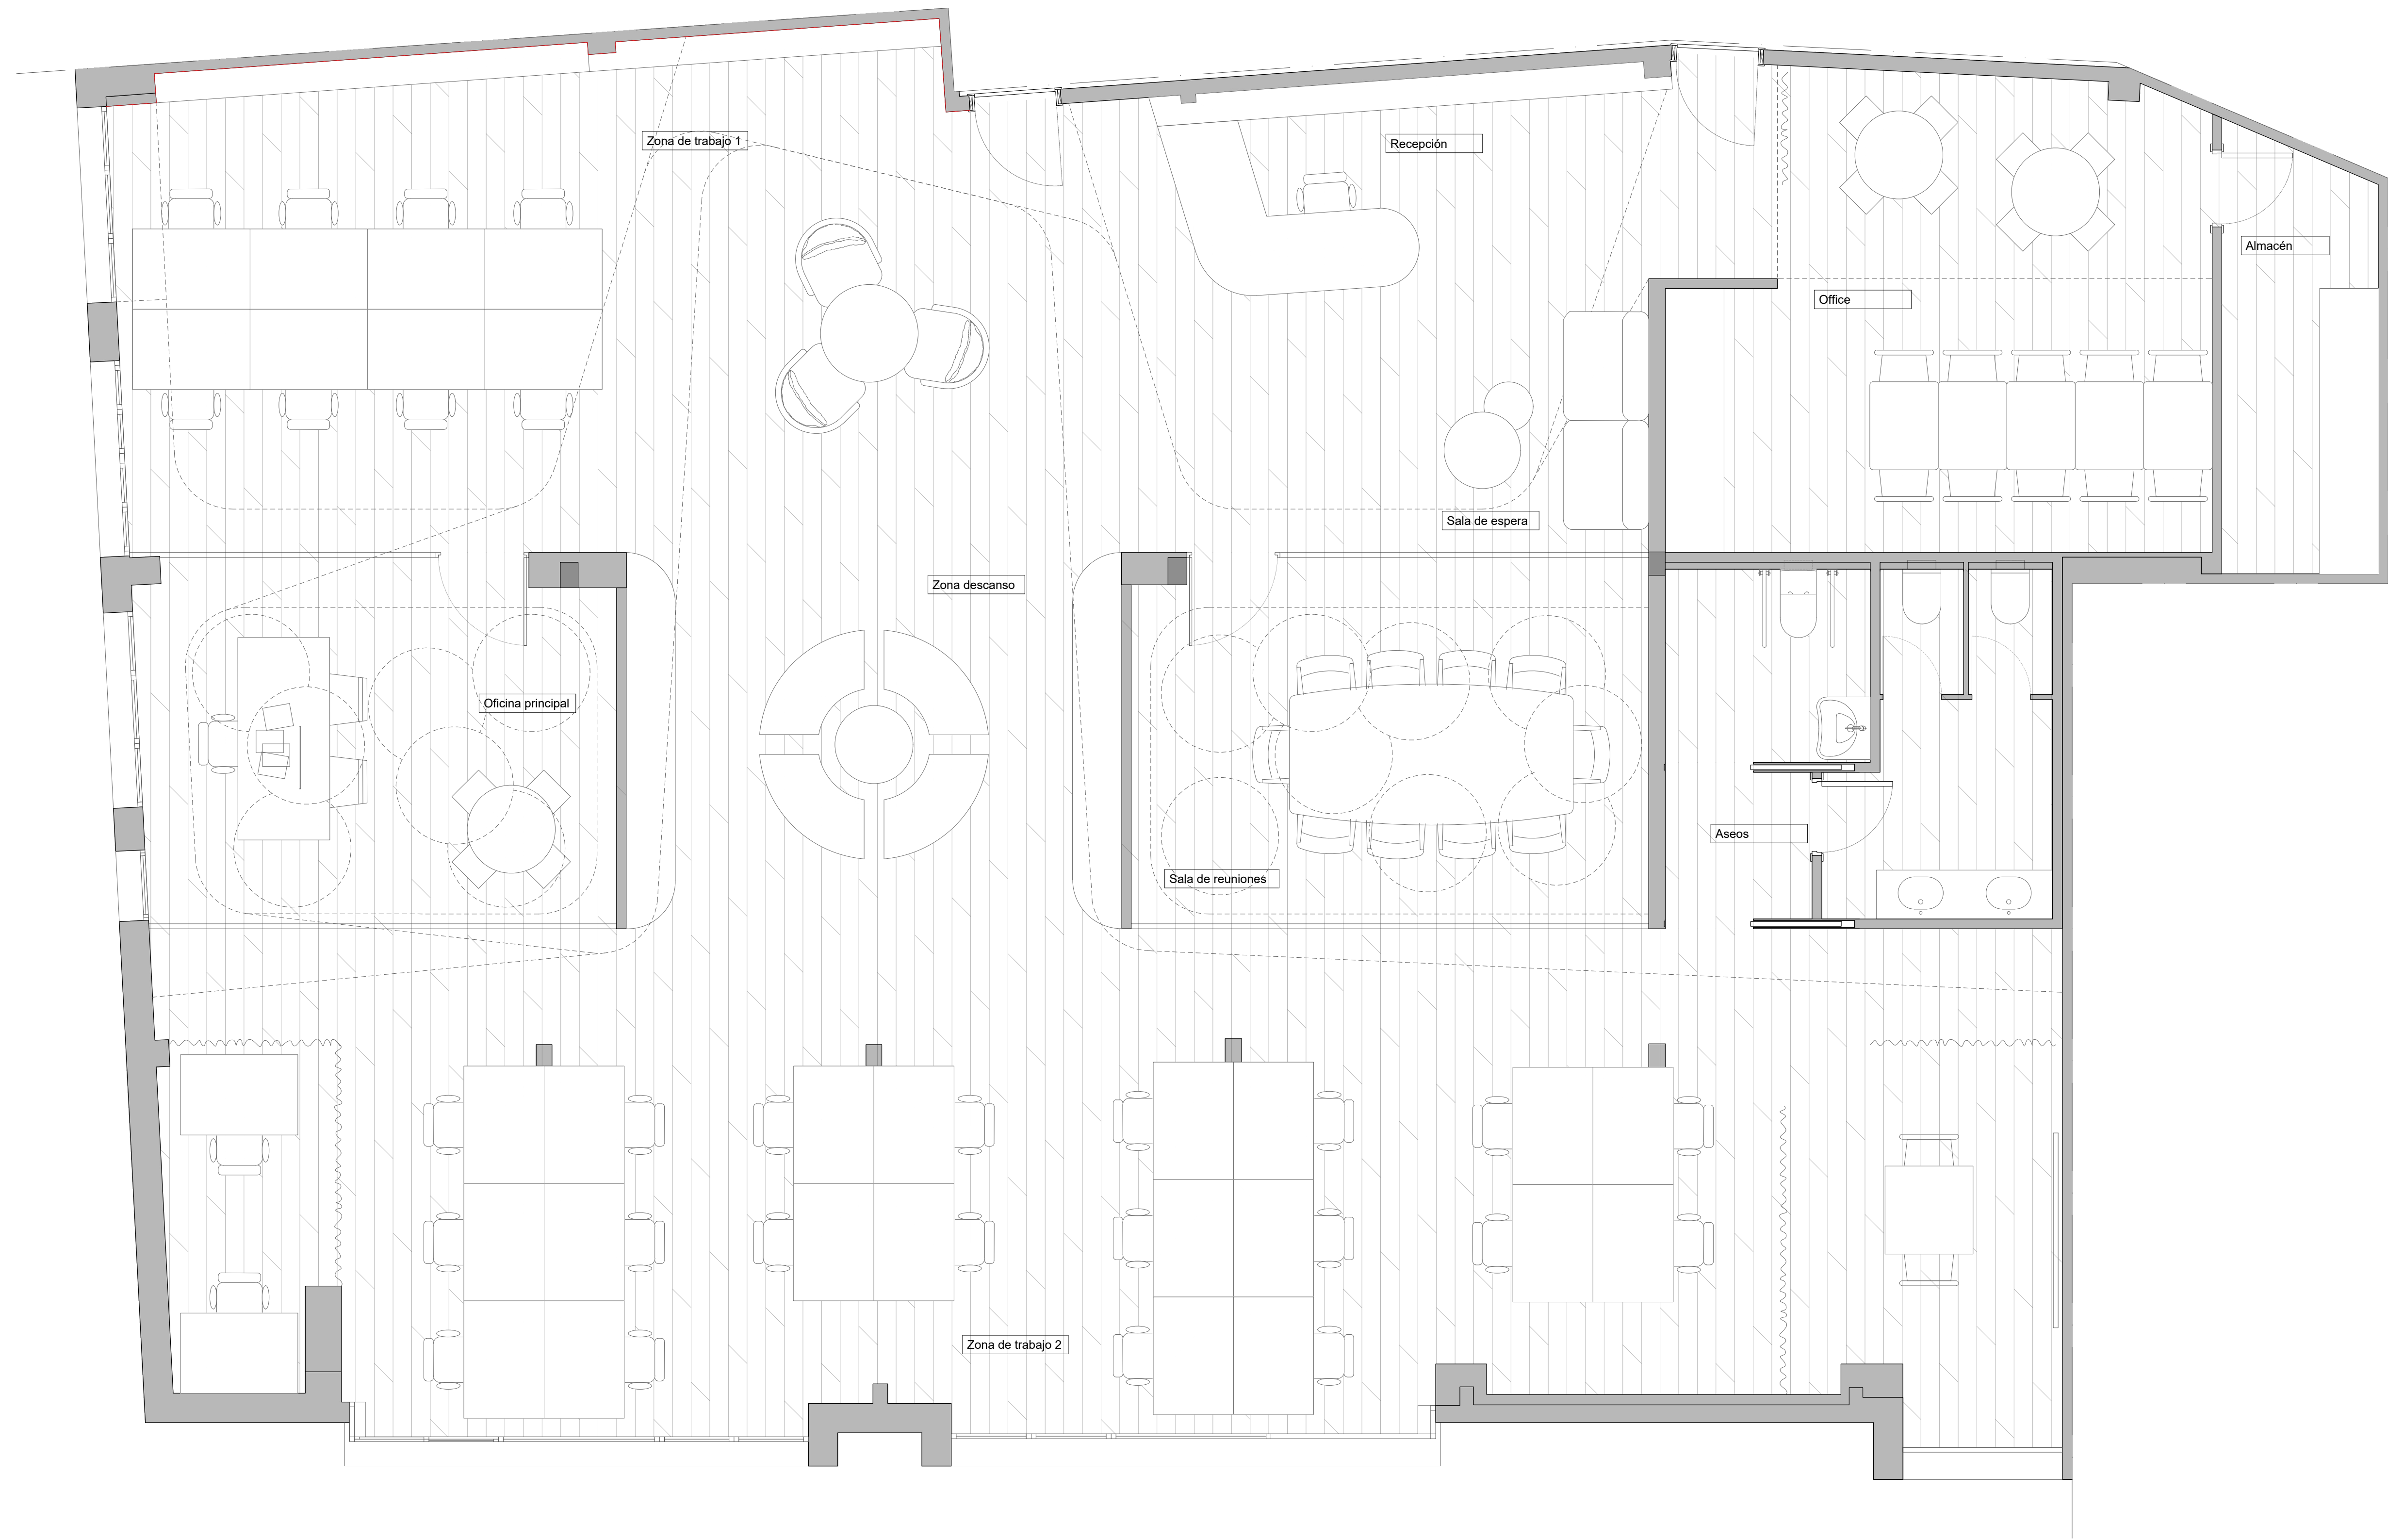

01 PLANTA
1/75

NOTA: Todas las medidas se comprobarán en obra

0 1 2 5 m



C/ Mayor, 86, P1 - CP46110 - Godella / Valencia
vimarvi@vimarvi.com / +34 96 131 00 49

ARQUITECTOS

JORGE MARTINEZ VILLAR
COLEGIADO 12991 C.O.A.C.V.

JAIME MARTINEZ VILLAR
COLEGIADO 15529 C.O.A.C.V.

PROYECTOS Y DISEÑO VIMARVI SLP
Firmado en representación de la sociedad profesional
PROYECTOS Y DISEÑO VIMARVI SLP - N° DE COLEGIADO 822982789

PROYECTO

REFORMA INTEGRAL DE OFICINAS
EN PLAZA MARIANO BENLLIURE

PL MARIANO BENLLIURE, 5
CP46002 VALENCIA

PROMOTOR

TÉCNICA Y MANTENIMIENTO S.A.


PLANO

Estado reformado

PLANTA ARQUITECTURA

FASE DE PROYECTO

PROYECTO BÁSICO Y EJECUCIÓN

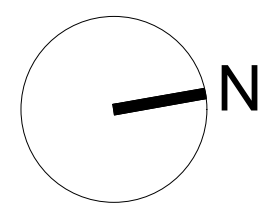

FECHA DE CREACIÓN
28.04.2026


FORMATO DE LÁMINA
DIN A3

FECHA DE MODIFICACIÓN
14.07.2026

ESCALA
1/75

VERSIÓN
V01

AR01

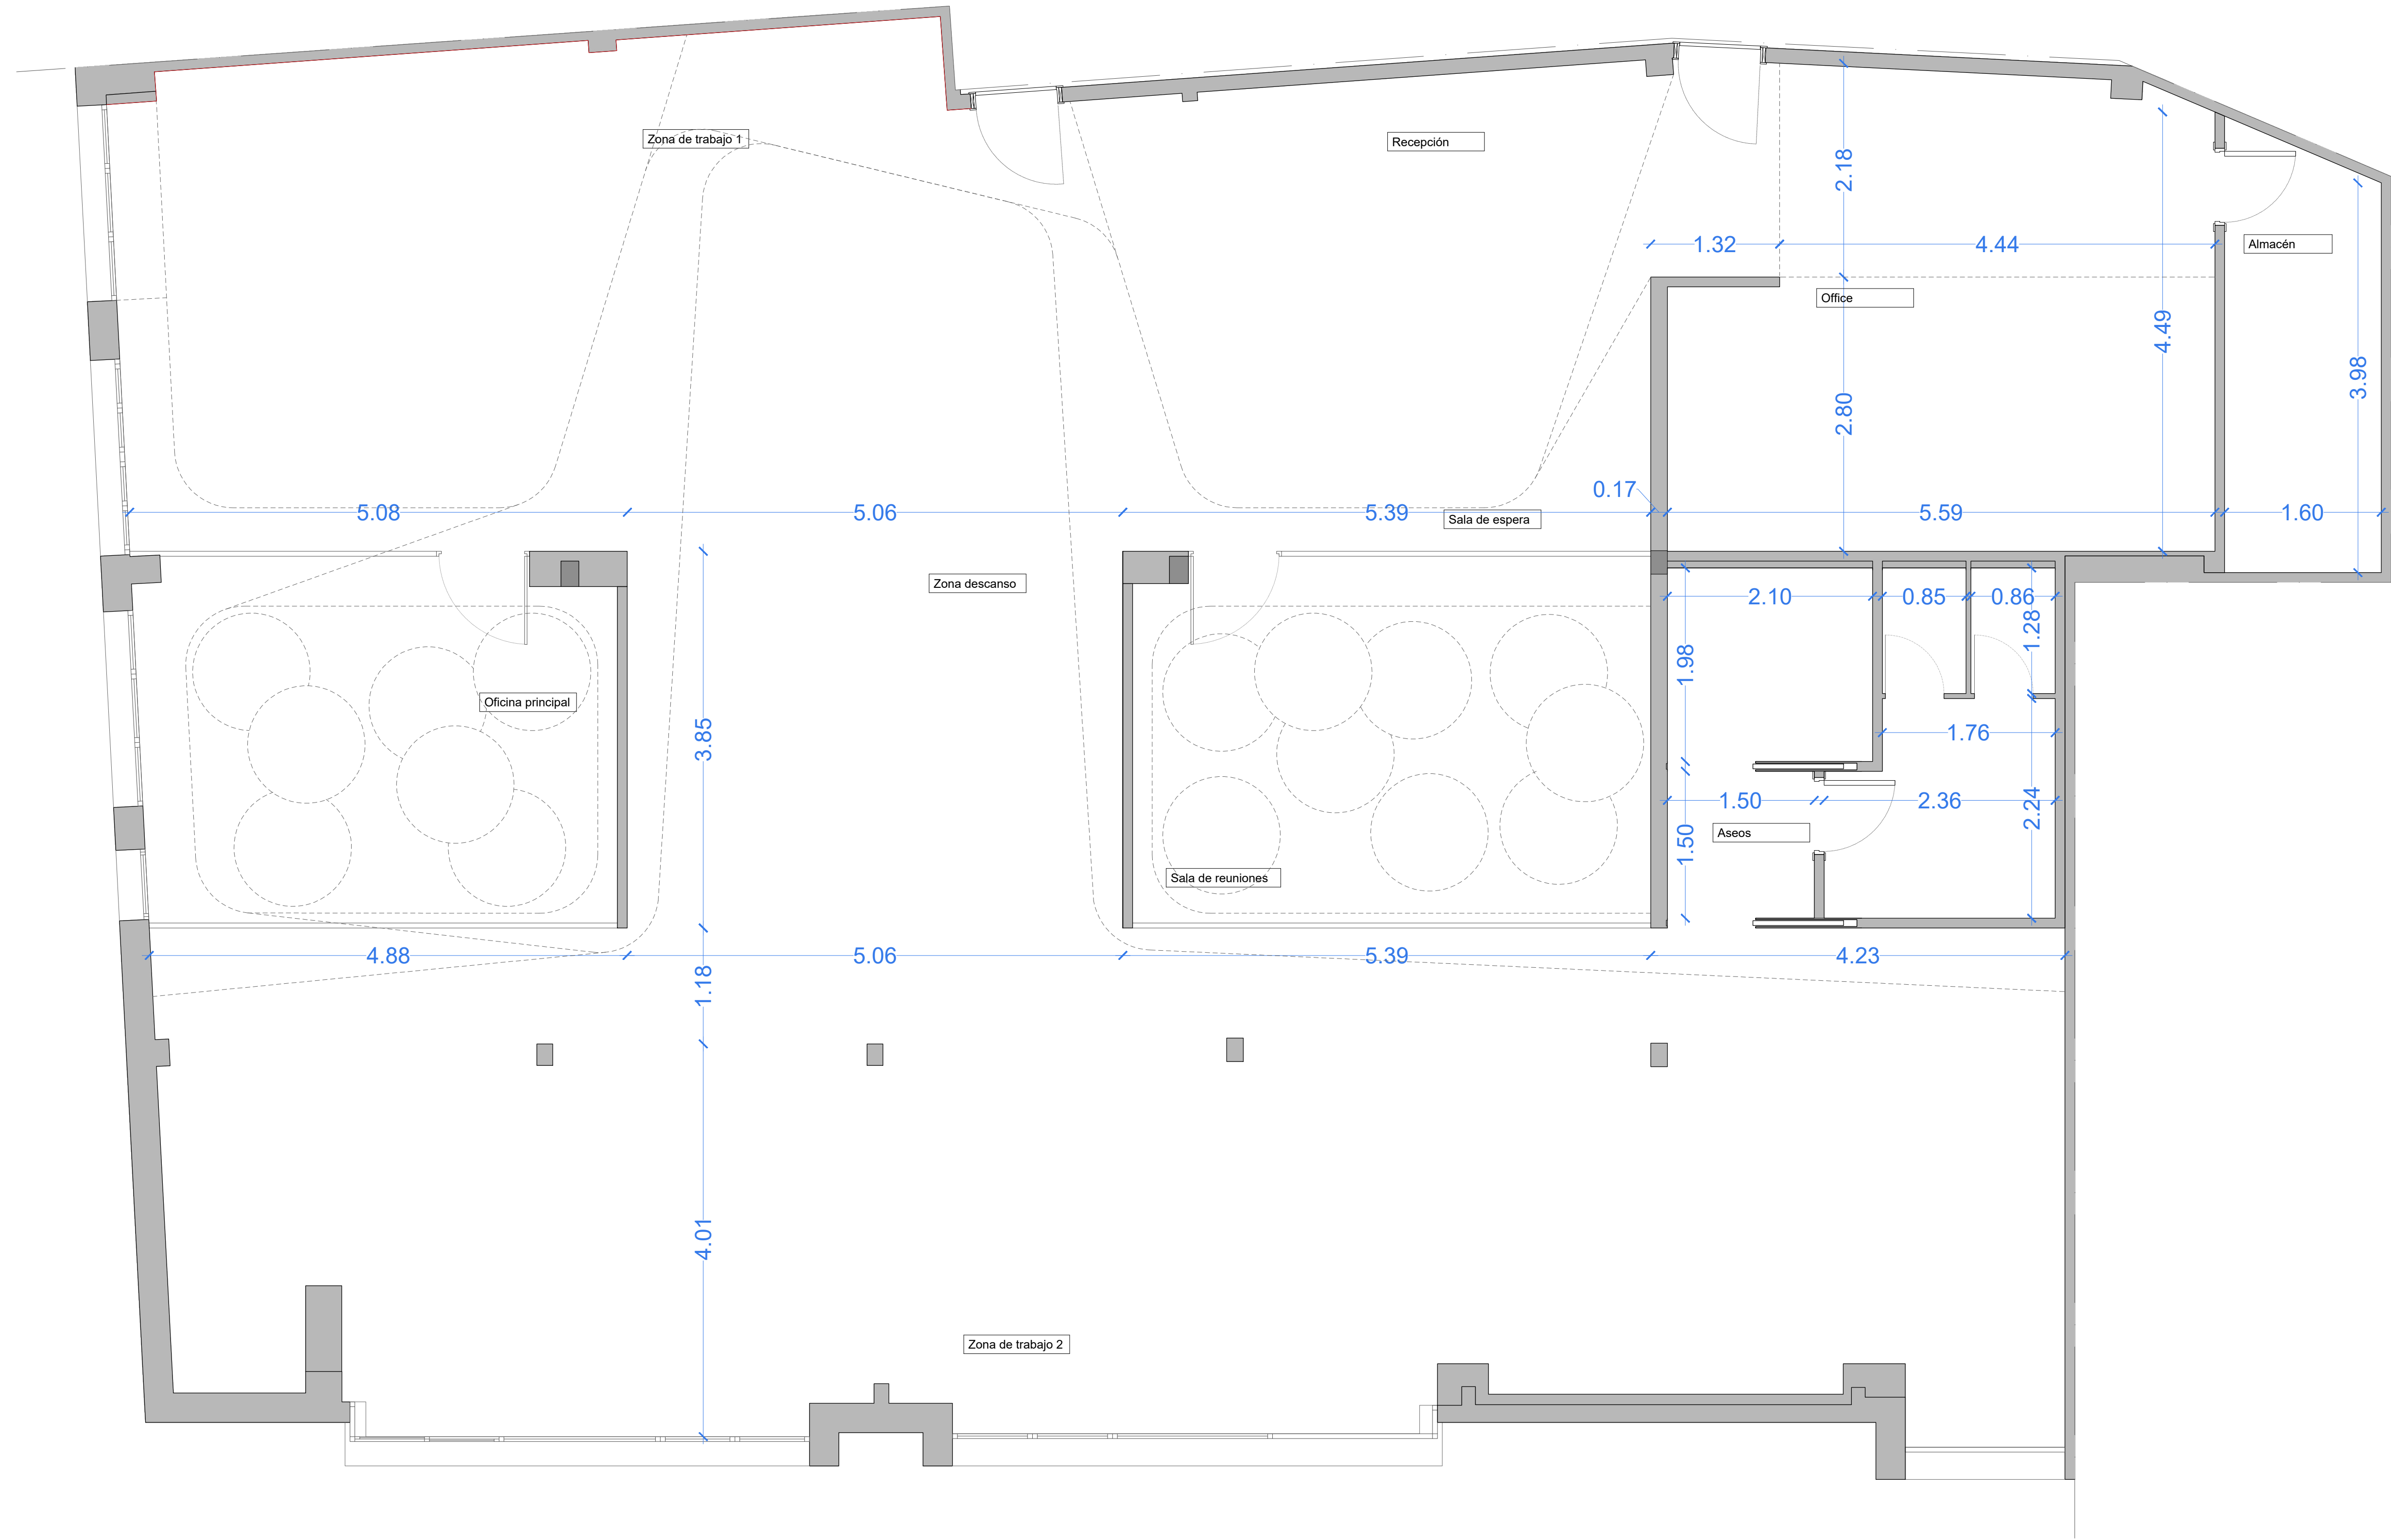

01 PLANTA
1/75

NOTA: Todas las medidas se comprobarán en obra

0 1 2 5 m



C/ Mayor, 86, P1 - CP46110 - Godella / Valencia
vimarvi@vimarvi.com / +34 96 131 00 49

ARQUITECTOS

JORGE MARTINEZ VILLAR
COLEGIADO 12991 C.O.A.C.V.

JAIME MARTINEZ VILLAR
COLEGIADO 15529 C.O.A.C.V.

PROYECTOS Y DISEÑO VIMARVI SLP
Firmado en representación de la sociedad profesional
PROYECTOS Y DISEÑO VIMARVI SLP - N° DE COLEGIADO 822982789

PROYECTO

REFORMA INTEGRAL DE OFICINAS
EN PLAZA MARIANO BENLLIURE

PL MARIANO BENLLIURE, 5
CP46002 VALENCIA

PROMOTOR

TÉCNICA Y MANTENIMIENTO S.A.


PLANO

Estado reformado

COTAS

FASE DE PROYECTO

PROYECTO BÁSICO Y EJECUCIÓN

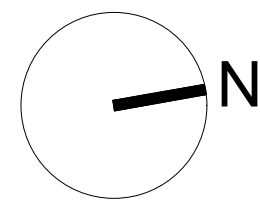

FECHA DE CREACIÓN

28.04.2026

FORMATO DE LÁMINA

DIN A3

FECHA DE MODIFICACIÓN

14.07.2026


ESCALA

1/75

VERSIÓN


V01

CT01

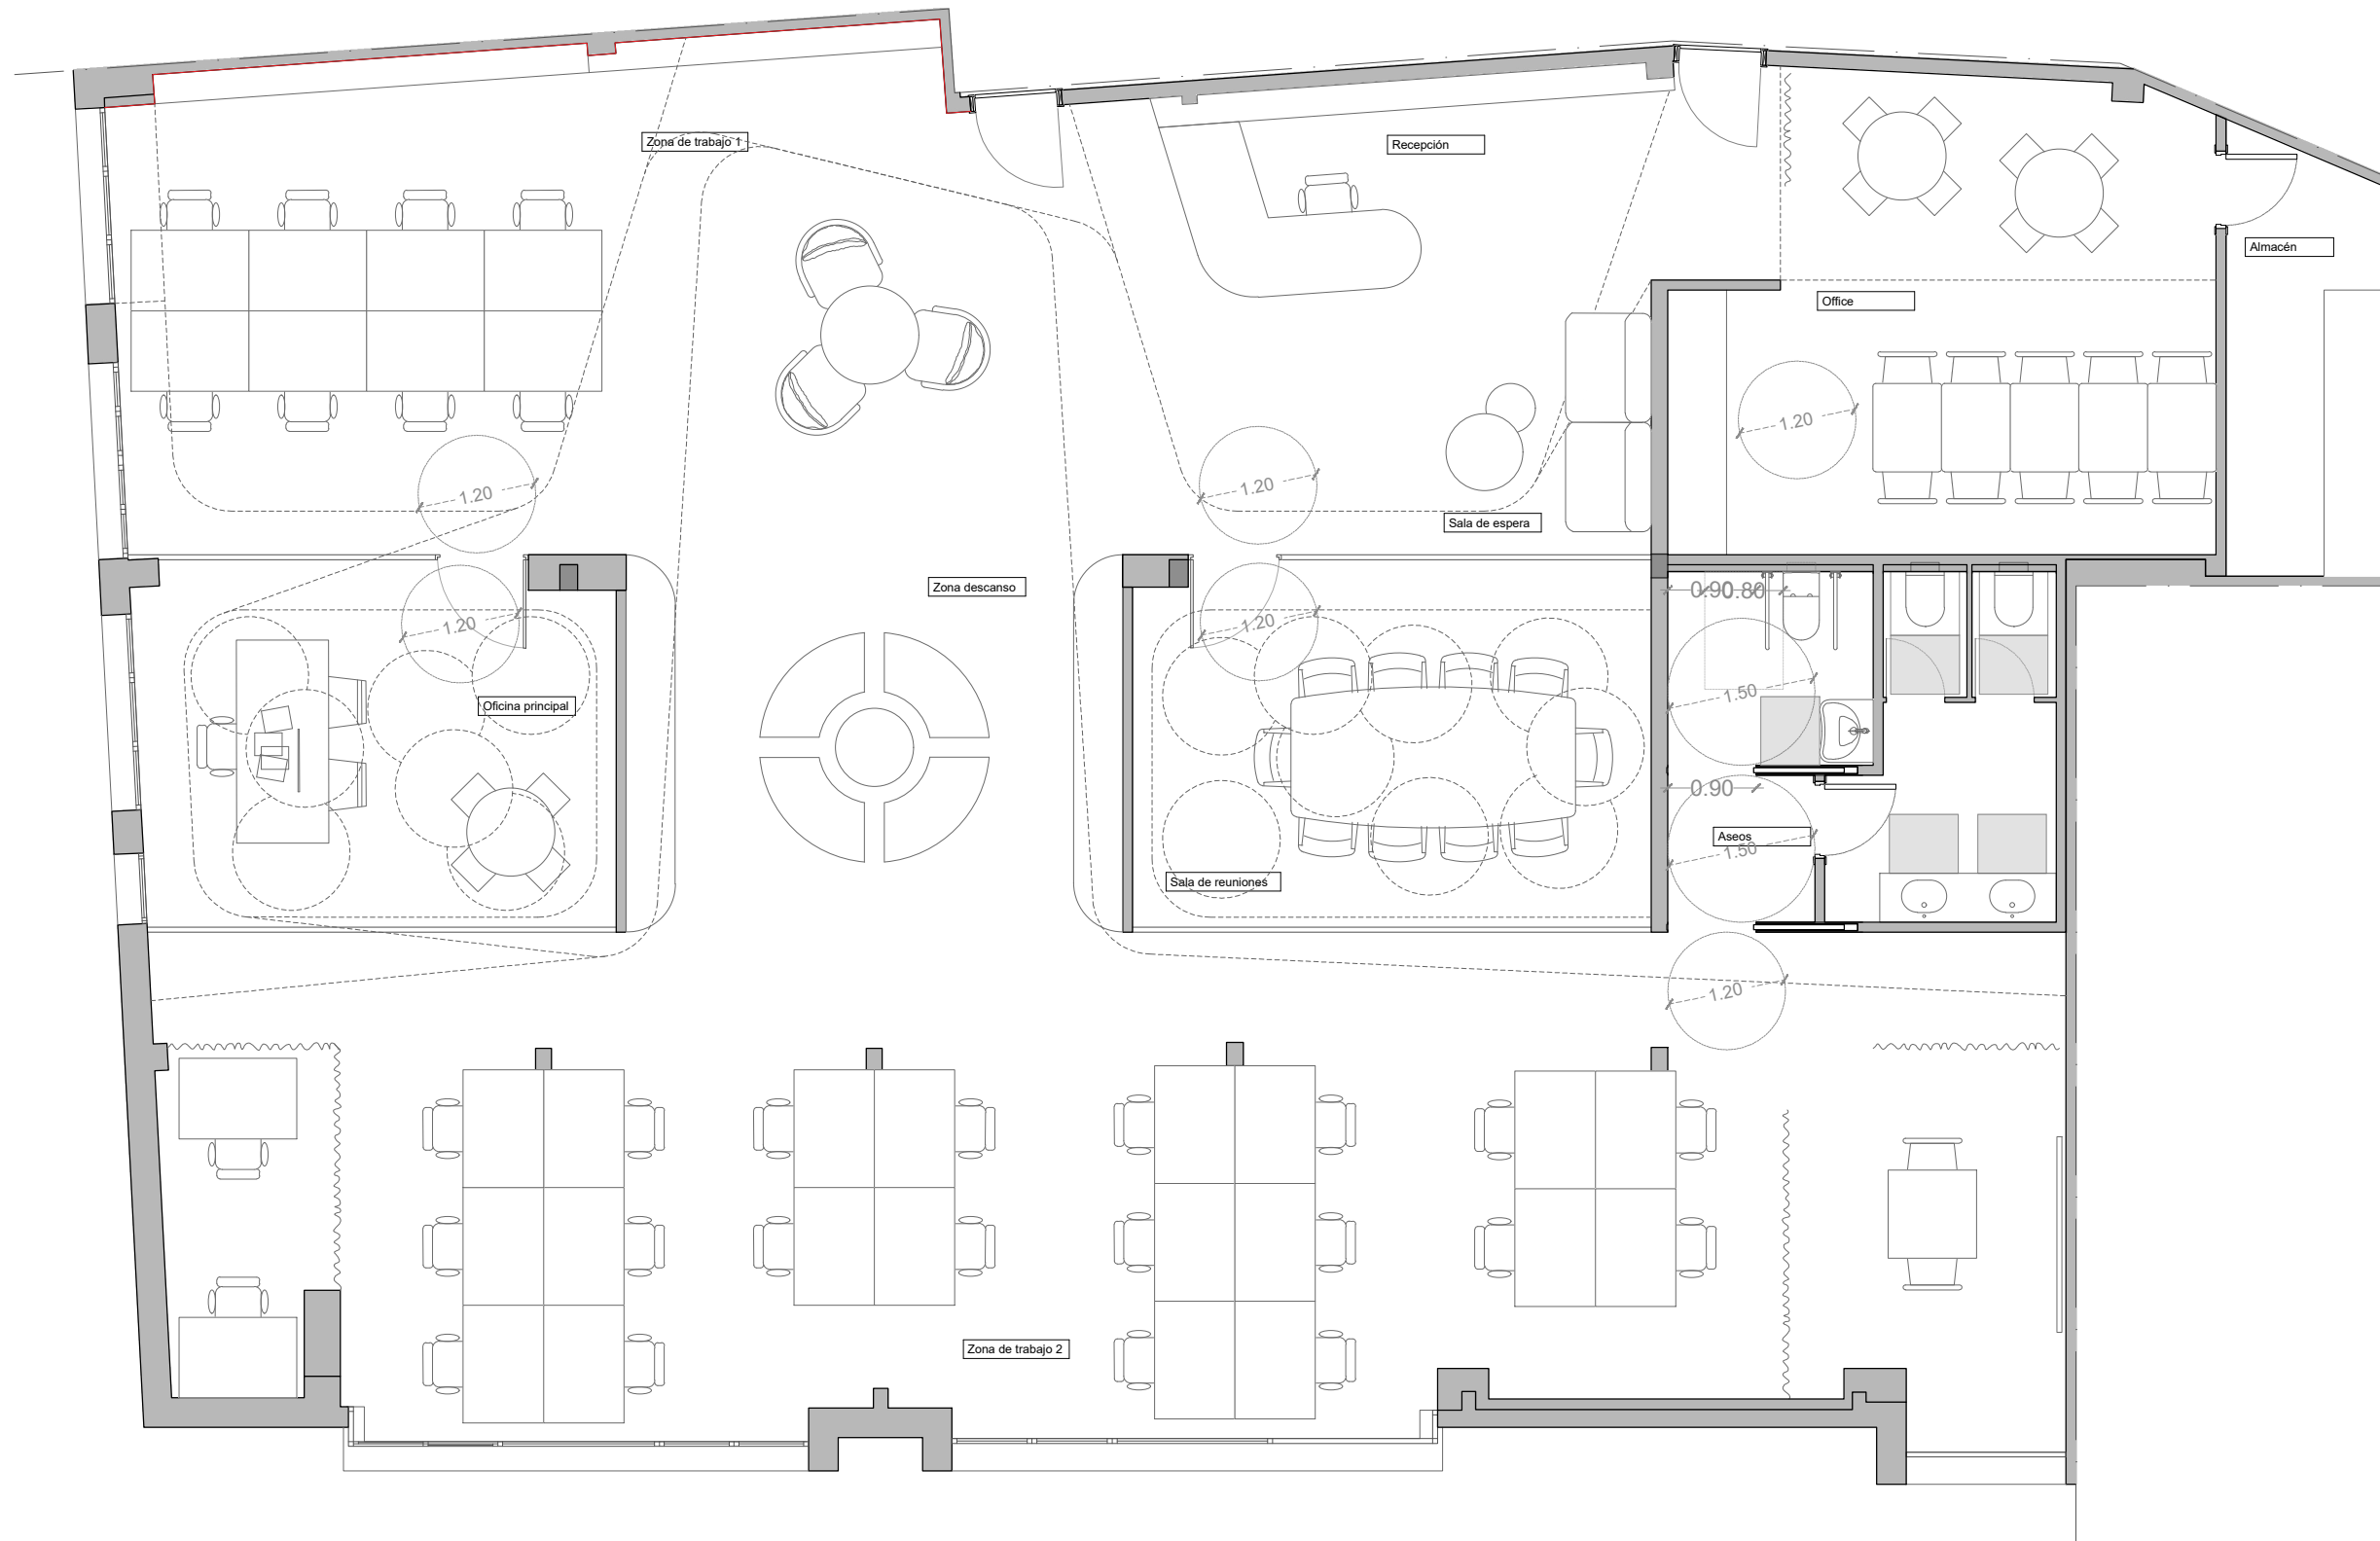

01 PLANTA
1/75

NOTA: Todas las medidas se comprobarán en obra

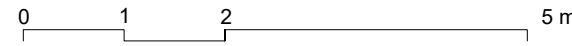

C/ Mayor, 86, P1 - CP46110 - Godella / Valencia
vimarvi@vimarvi.com / +34 96 131 00 49

ARQUITECTOS
JORGE MARTINEZ VILLAR
COLEGIADO 12991 C.O.A.C.V. JAIME MARTINEZ VILLAR
COLEGIADO 15529 C.O.A.C.V.

PROYECTOS Y DISEÑO VIMARVI SLP
Firmado en representación de la sociedad profesional
PROYECTOS Y DISEÑO VIMARVI SLP - N° DE COLEGIADO 822982789


PROYECTO
REFORMA INTEGRAL DE OFICINAS
EN PLAZA MARIANO BENLLIURE
PL MARIANO BENLLIURE, 5
CP46002 VALENCIA

PROMOTOR TÉCNICA Y MANTENIMIENTO S.A.

PLANO
Estado reformado
CUMPLIMIENTO DEL SUA

FASE DE PROYECTO

PROYECTO BÁSICO Y EJECUCIÓN

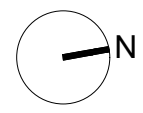

FECHA DE CREACIÓN
28.04.2026

FORMATO DE LÁMINA
DIN A3

FECHA DE MODIFICACIÓN
14.07.2026

ESCALA
1/75

VERSIÓN
V01
SU01