


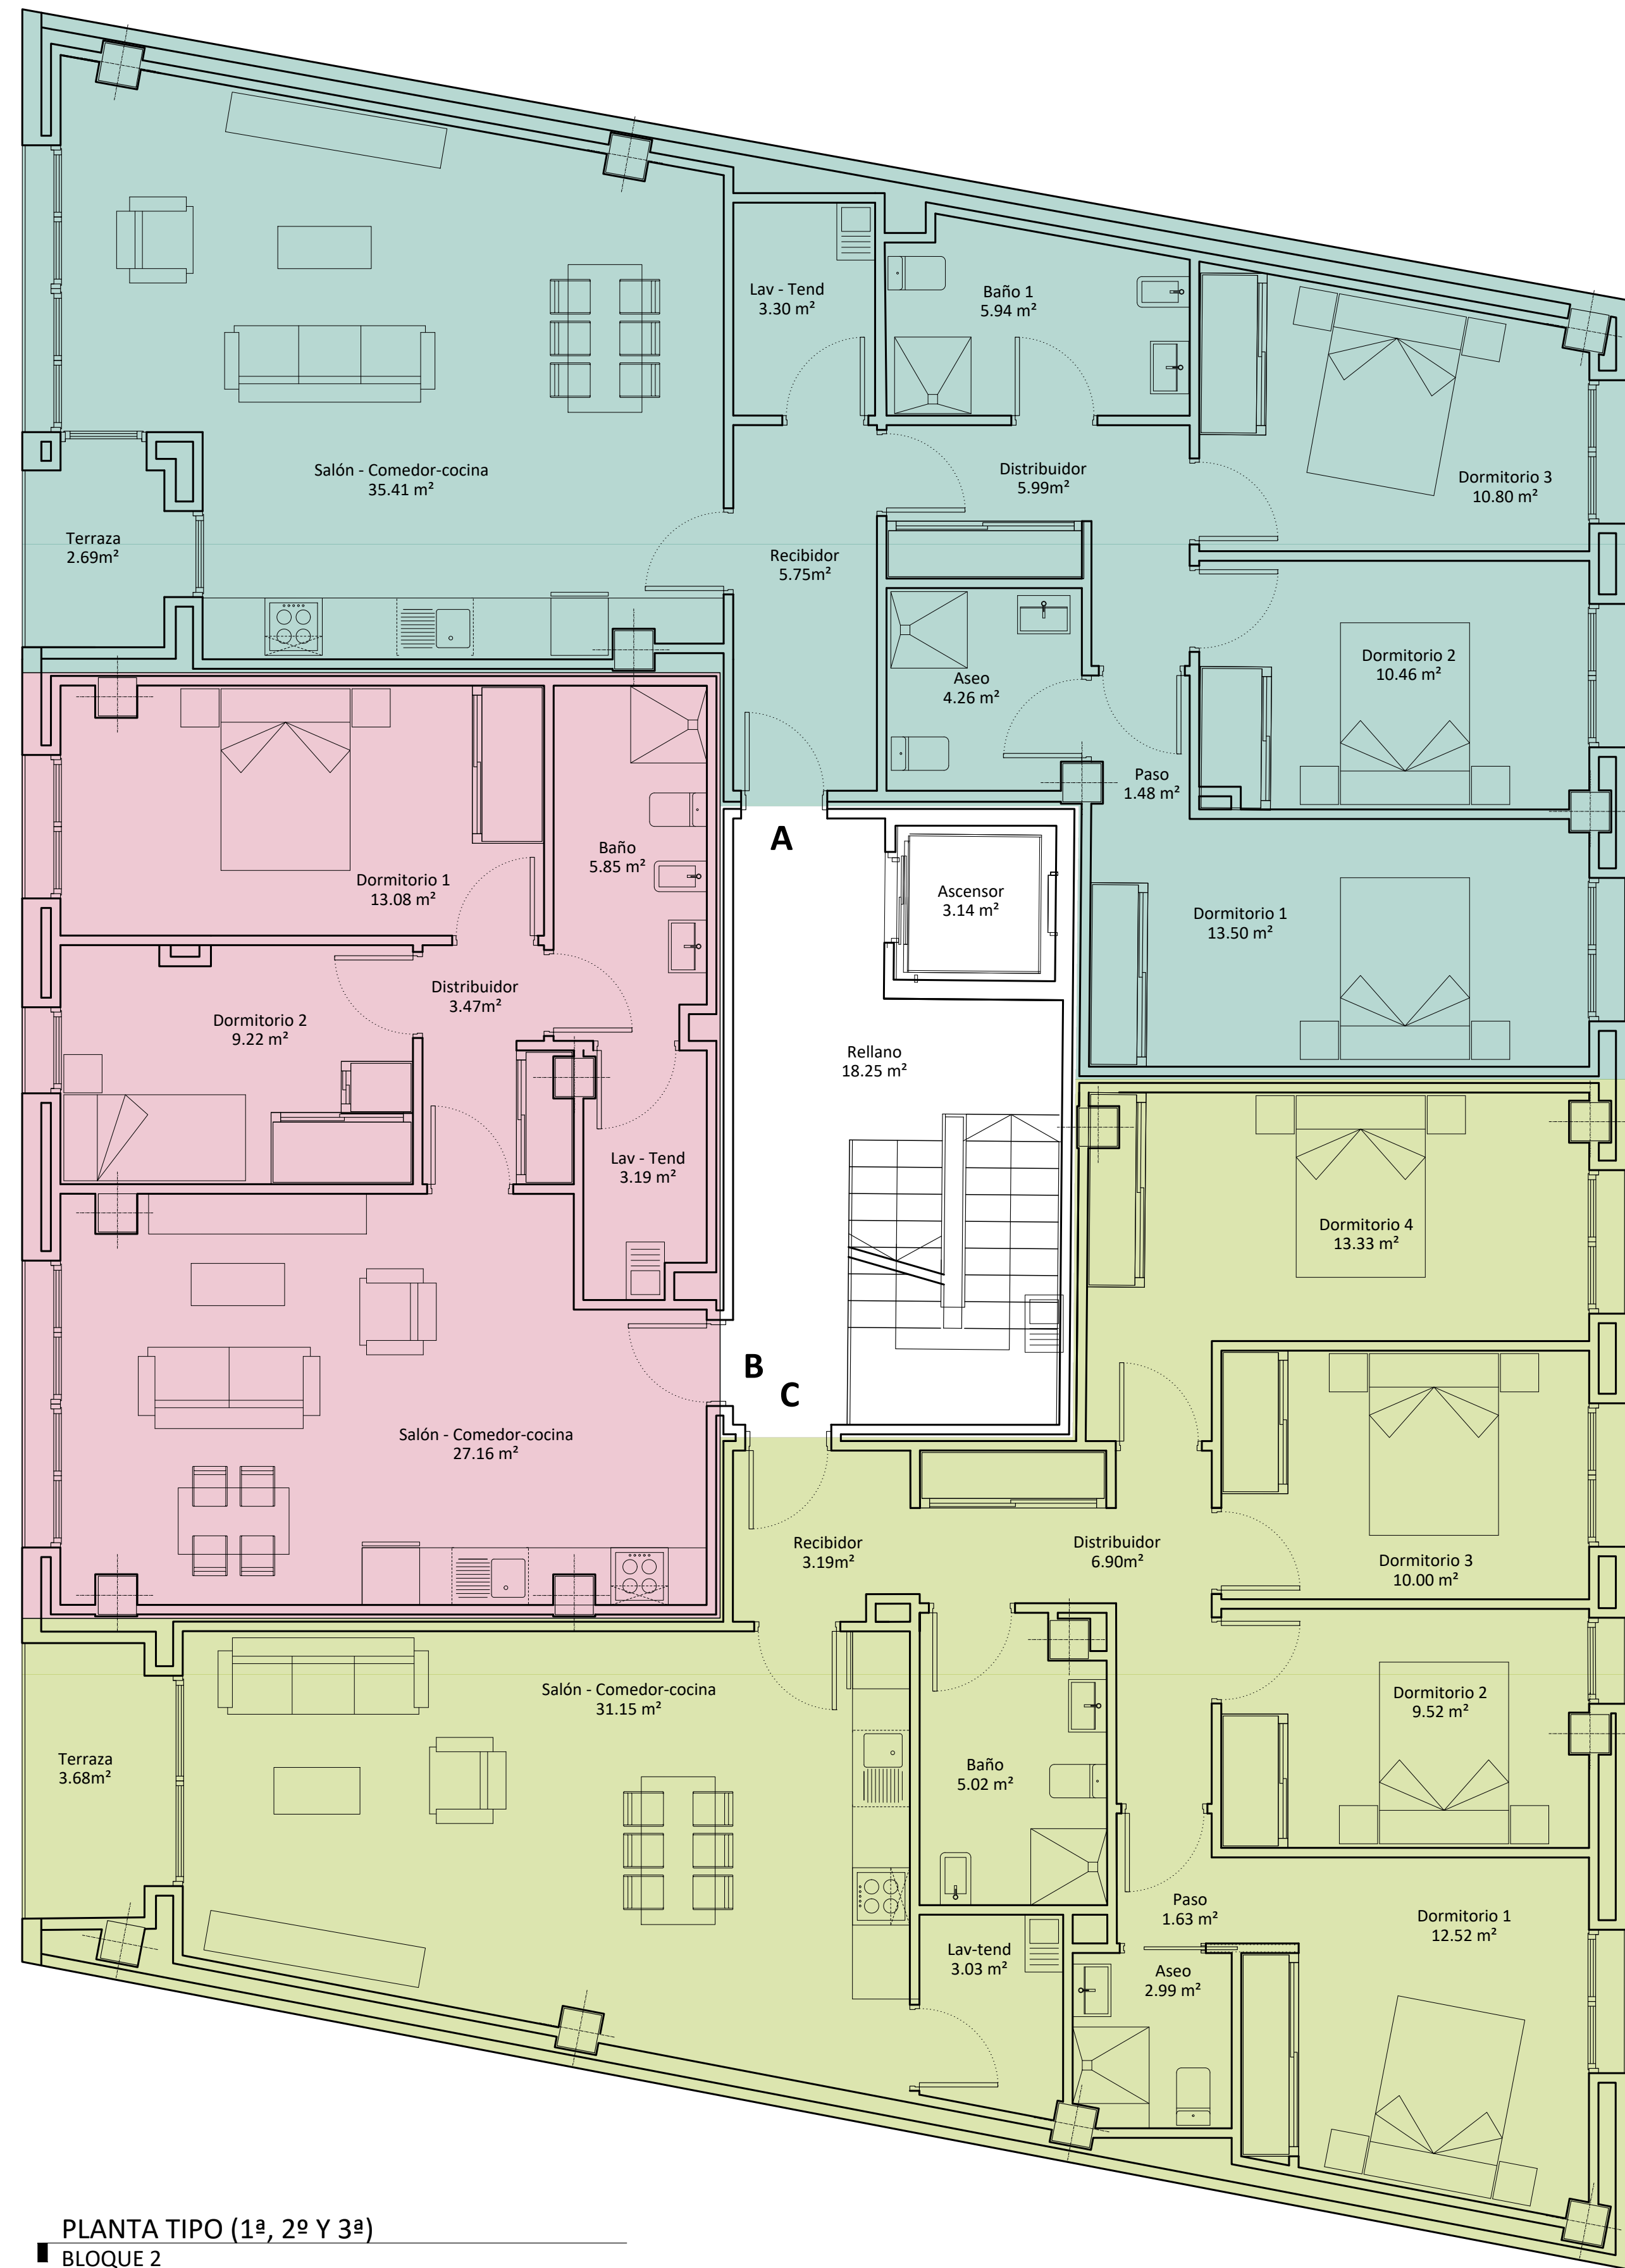

PLANTA TIPO (1ª, 2ª Y 3ª)
■ BLOQUE 2

0 1 2 2.5m	
ESTUDIO DE arquitectura	
ARQUIPOIO ARQUITECTURA S.L.P. CIF: B94015294	
AVDA. PORTELA, 24-BAJO 30005 PORDA (MURCIA)	
TEL: 968 772240	
FERNANDO POUSSADA GARCÍA, Arquitecto coleg. 1.375	
NOMBRE DEL PROYECTO:	
ANTEPROYECTO DE EDIFICIO DE 26 VIVIENDAS	
SITUACIÓN:	
CAMIÑO LA LAXE, Nº5; CONCELLO DE MARIN	
PROMOTOR:	
ALVAREZ Y OGANDO PROMOCIONES S.L.	
TÍTULO DE PLANO:	
PLANTA TIPO BLOQUE 2 DISTRIBUCIÓN Y SUPERFICIES	
FECHA: FEBRERO/2025	
ESCALA: E 1/ 50	
SUSTITUYE A:	
NÚMERO PLANO: 07	