


LISTADO DE PUNTOS		
Nombre	Coord. X	Coord. Y
1	740755.266	4272768.553
2	740755.015	4272760.503
3	740753.487	4272750.669
4	740757.697	4272744.253
5	740773.420	4272731.498
6	740777.941	4272735.239
7	740782.244	4272731.981
8	740789.261	4272726.697
9	740794.830	4272727.641
10	740803.110	4272728.645
11	740806.225	4272731.670
12	740810.078	4272731.835
13	740819.388	4272723.529
14	740834.850	4272710.117
15	740838.672	4272703.548
16	740846.000	4272683.442
17	740849.846	4272672.286
18	740851.232	4272666.243
19	740869.831	4272666.203
20	740868.565	4272667.482
21	740867.140	4272670.458
22	740862.303	4272677.569
23	740858.712	4272690.997
24	740855.152	4272702.457
25	740852.335	4272713.916
26	740848.072	4272722.962
27	740842.736	4272728.922
28	740836.851	4272734.419
29	740833.545	4272735.801
30	740828.076	4272738.752
31	740819.185	4272747.261
32	740813.186	4272755.867
33	740821.065	4272765.107
34	740824.592	4272770.740
35	740817.035	4272776.986
36	740812.589	4272784.827
37	740794.812	4272810.722
38	740796.387	4272811.376
39	740807.974	4272808.186
40	740827.548	4272806.274
41	740830.574	4272805.748
42	740841.890	4272798.994
43	740844.634	4272797.713
44	740843.420	4272813.667
45	740838.360	4272832.499
46	740835.948	4272845.782
47	740835.120	4272852.229
48	740836.458	4272858.590
49	740838.238	4272862.172
50	740841.443	4272867.827
51	740843.576	4272876.055
52	740846.419	4272883.533
53	740849.154	4272890.623
54	740850.604	4272908.063
55	740807.789	4272897.918
56	740777.537	4272890.286
57	740782.032	4272872.237
58	740783.101	4272868.175
59	740788.803	4272853.655
60	740790.808	4272836.370
61	740790.628	4272832.575
62	740789.460	4272823.449
63	740772.814	4272826.899
64	740768.468	4272824.862
65	740757.115	4272828.747
66	740754.476	4272836.299
67	740750.704	4272843.127
68	740749.164	4272851.994
69	740745.277	4272861.424
70	740743.558	4272872.896
71	740742.400	4272884.100
72	740734.362	4272885.099
73	740723.195	4272887.845
74	740697.146	4272894.951
75	740687.379	4272899.069
76	740687.490	4272886.869
77	740688.425	4272881.551
78	740689.060	4272876.793
79	740689.191	4272866.994
80	740691.449	4272858.488
81	740693.678	4272852.918
82	740697.601	4272846.881
83	740701.926	4272841.633
84	740705.821	4272834.875
85	740711.718	4272821.519
86	740714.741	4272822.568
87	740720.971	4272814.491
88	740724.988	4272807.457
89	740730.370	4272800.120
90	740734.424	4272795.167
91	740738.187	4272789.990
92	740741.427	4272787.318
93	740748.214	4272778.662
94	740752.011	4272773.887

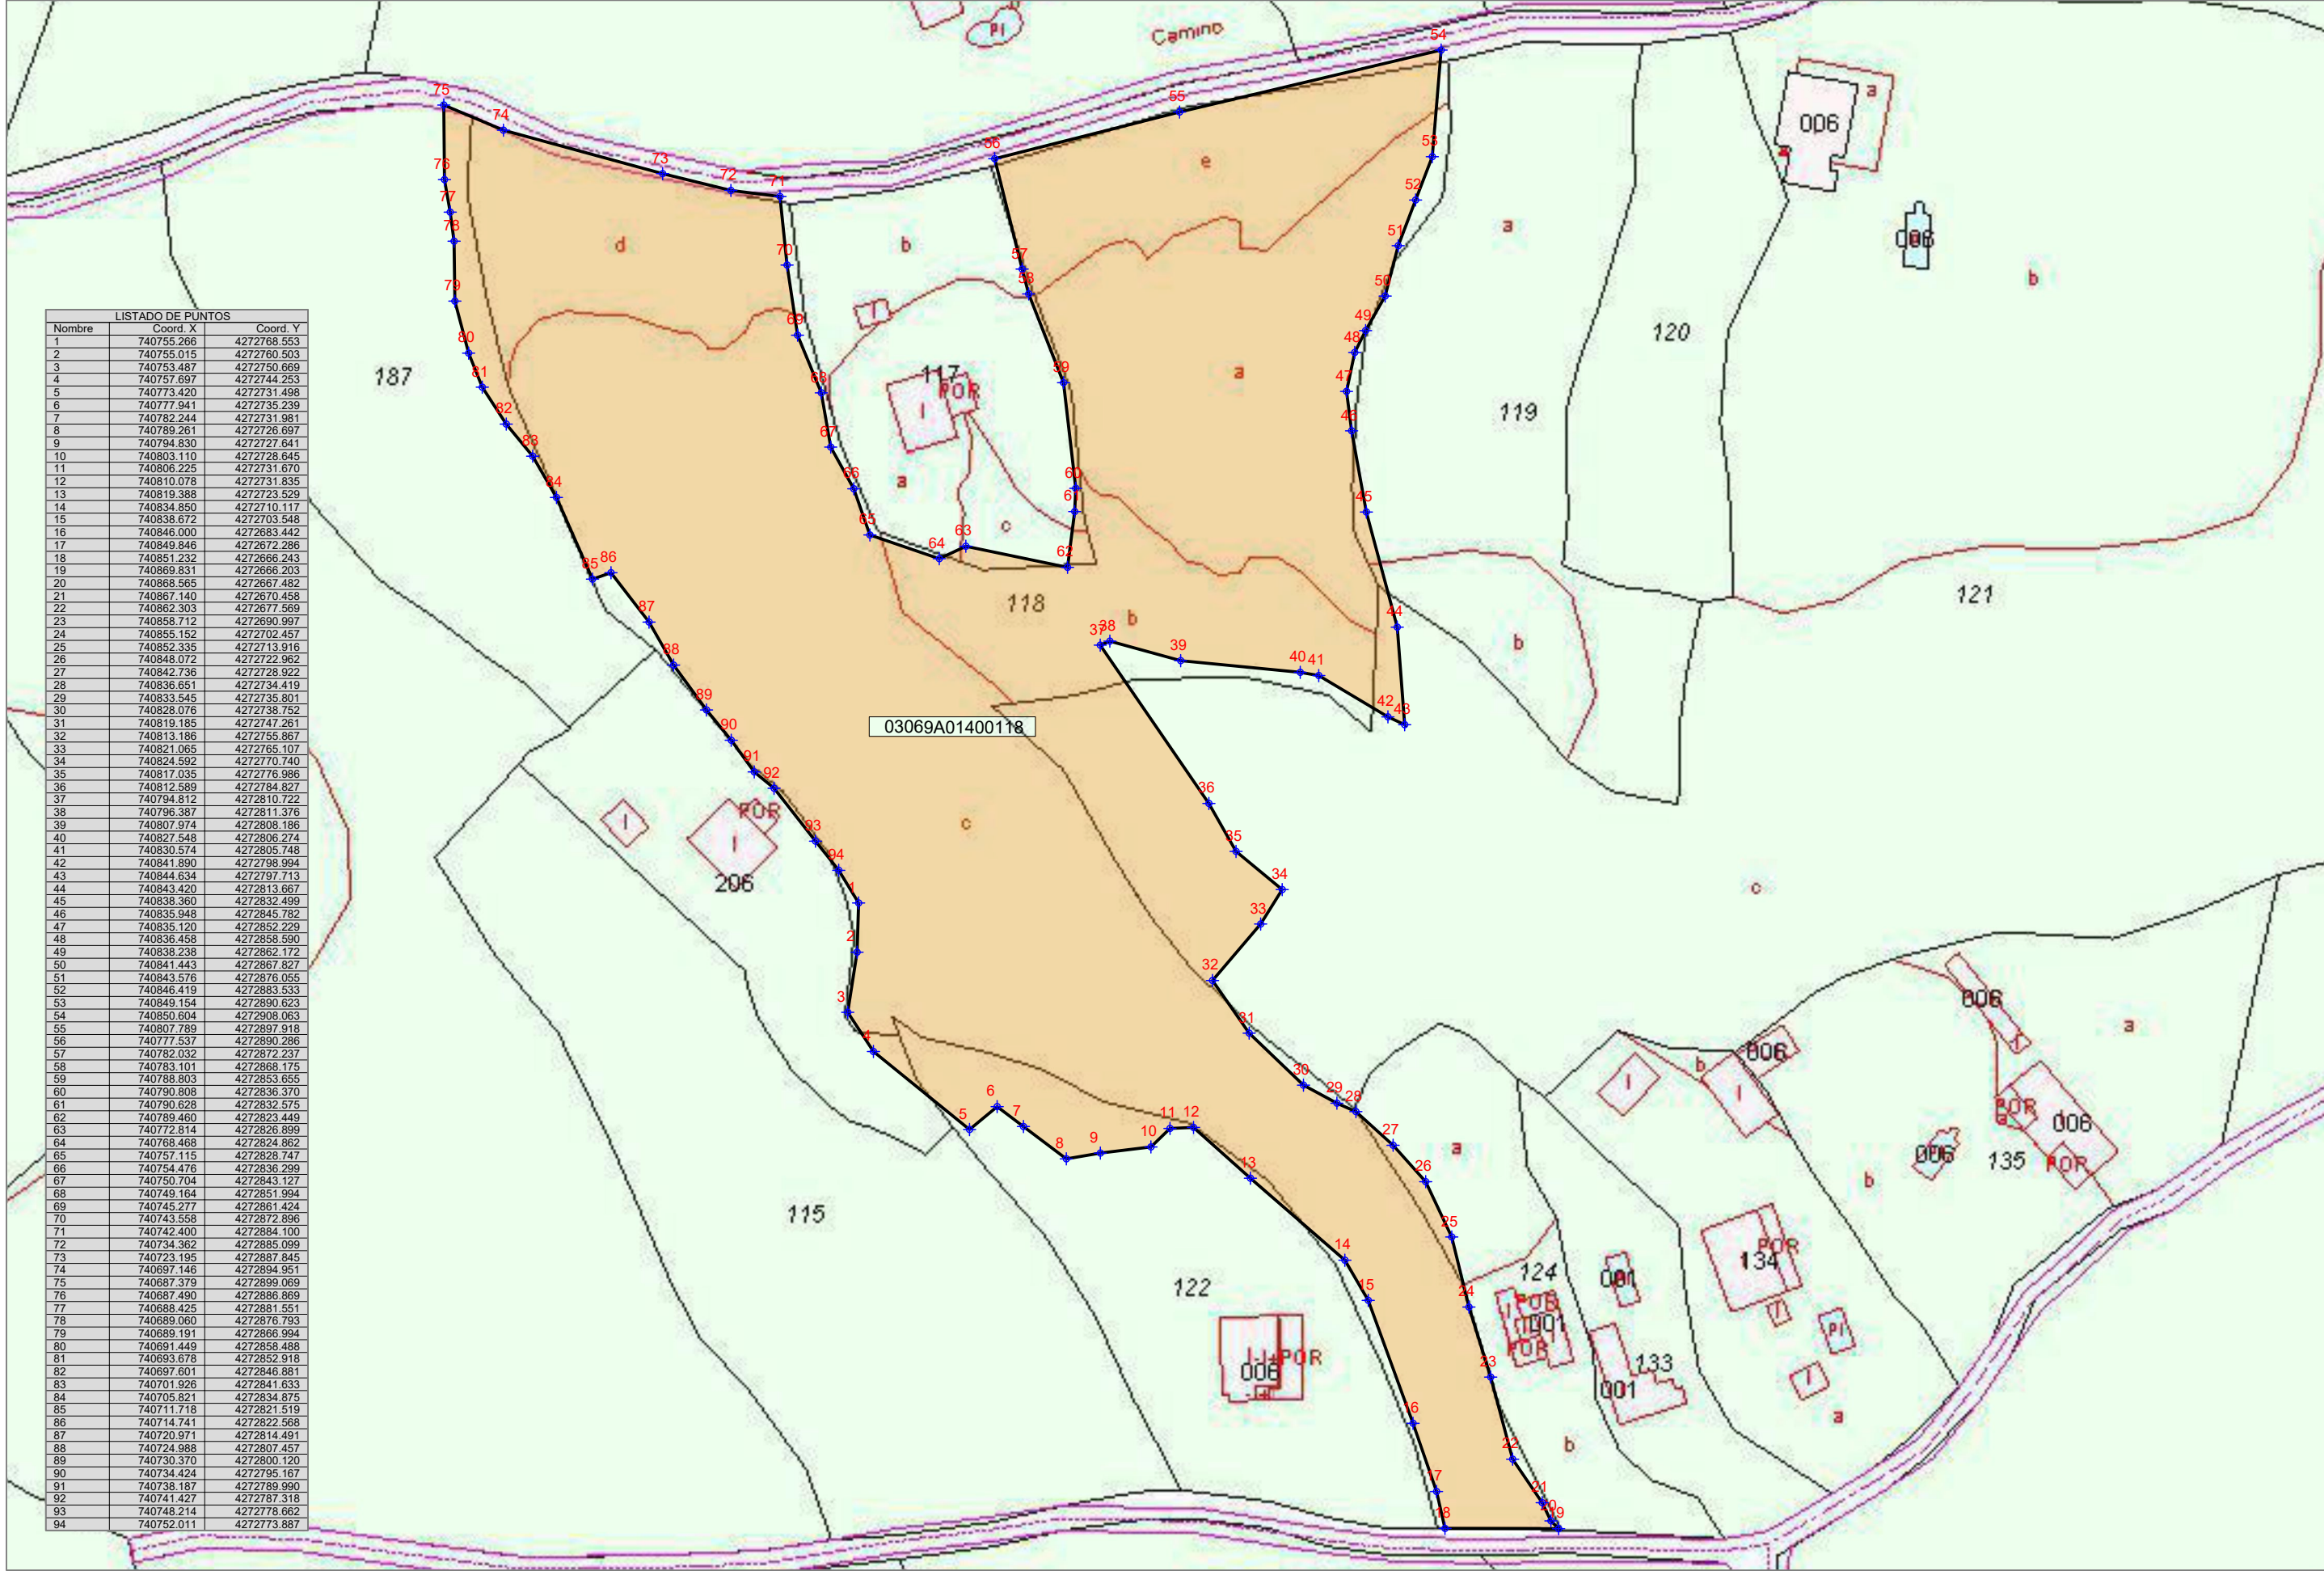

COORDENADAS UTM 30 ETRS89

SUPERFICIE 16.281 M2

-El cálculo se ha realizado en coordenadas u.t.m.
 -El perímetro de la parcela es el indicado por el peticionario.
 -El cálculo de la superficie se ha realizado a partir de las coordenadas obtenidas en campo.



PLANO N° 1
 PLANO DE CASTATRO

SITUACION:
 PARTIDA CREMAT
 FINESTRAT

EL INGENIERO TEC. TOP.
 MASTER EN INGENIERIA CIVIL UPV E.T.S.I.C.C

Fco. Giner

COLEGIADO:
 2500

FECHA:
 28-02-2026

ESCALA:
 E: 1/1000

ref catastral
 03069A01400118